




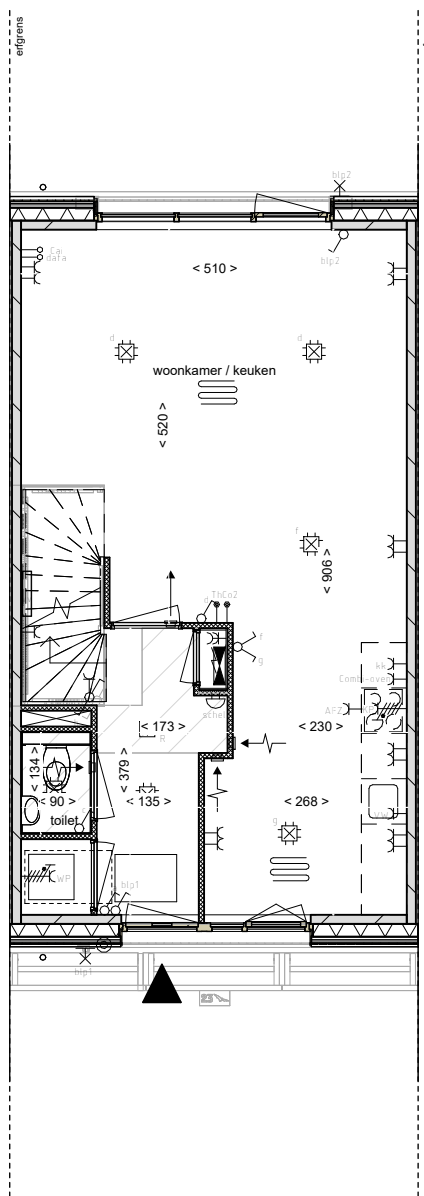


00 begane grond

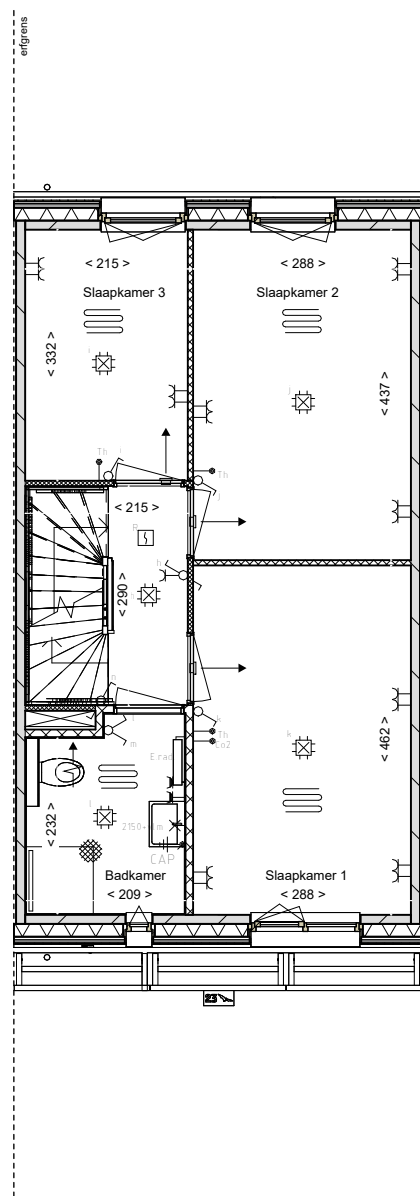


01 eerste verdieping

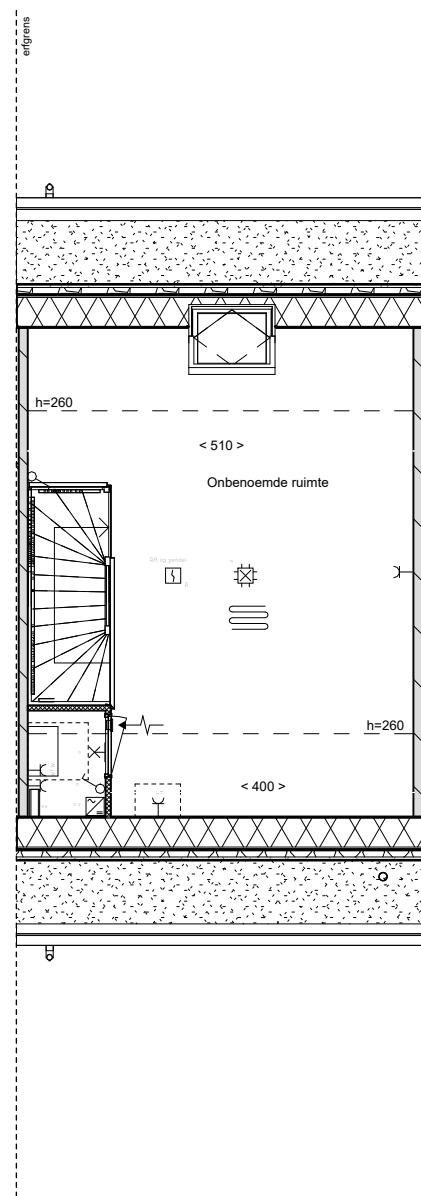

02 tweede verdieping

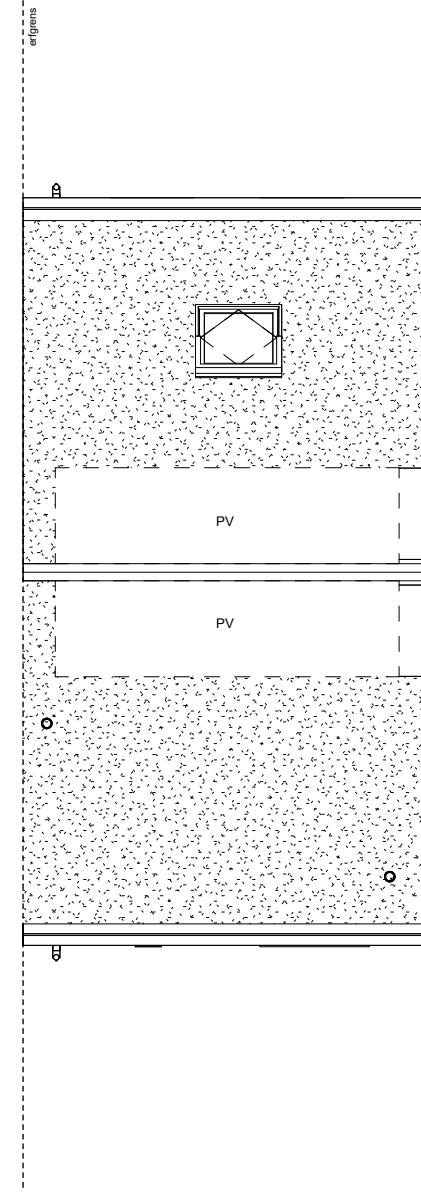

03 dak

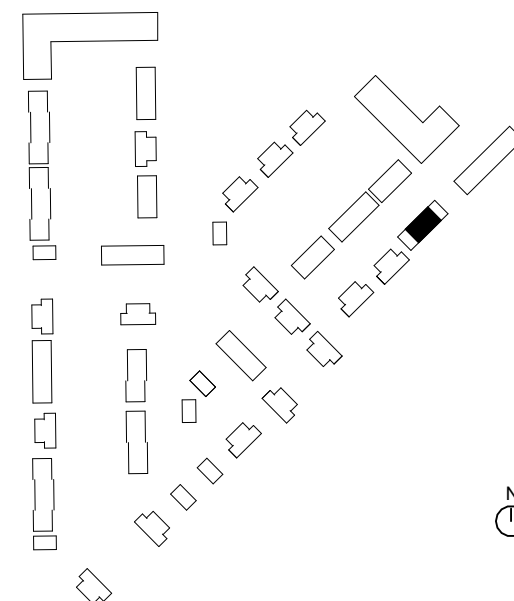

NEST/
POEL
fase 2


Omschrijving
Plattegronden

Onderdeel
Verkooptekening


Bouwnummer(s)
90,91,92

tekeningnummer
VK-090-1


getekend 28-01-2026
schaal 1 : 100
formaat A3

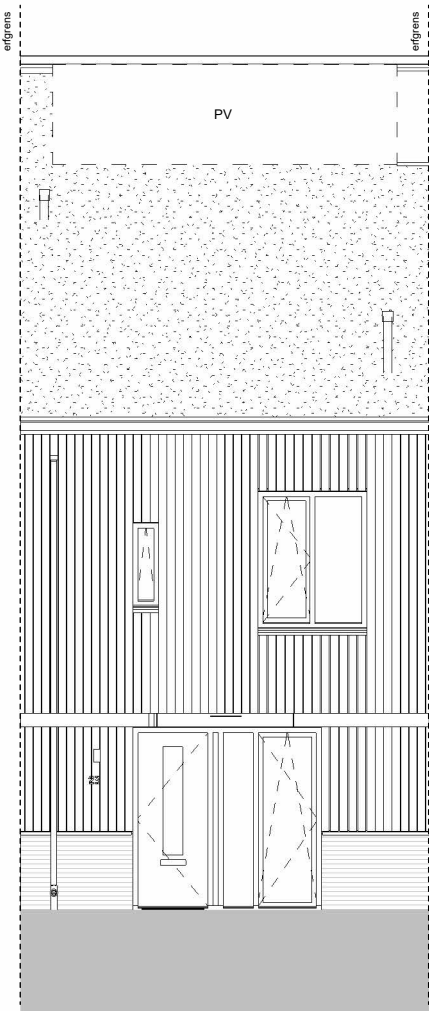


voorgevel

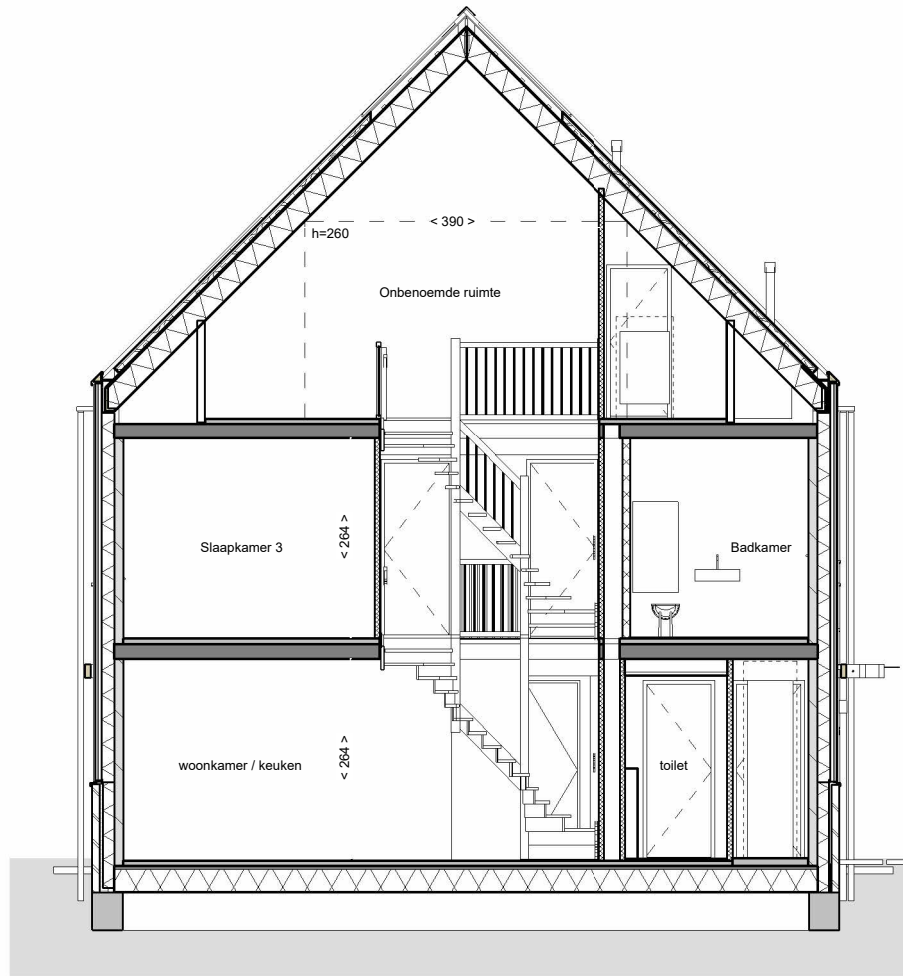

doorsnede

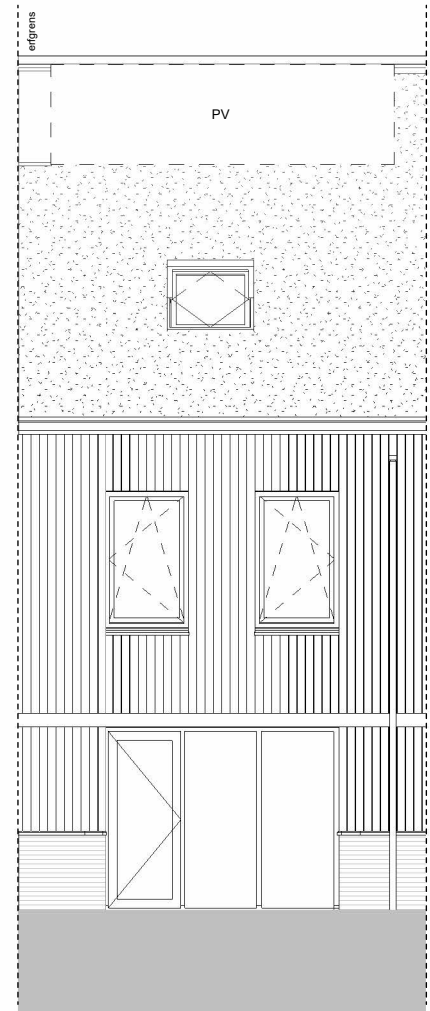

achtergevel

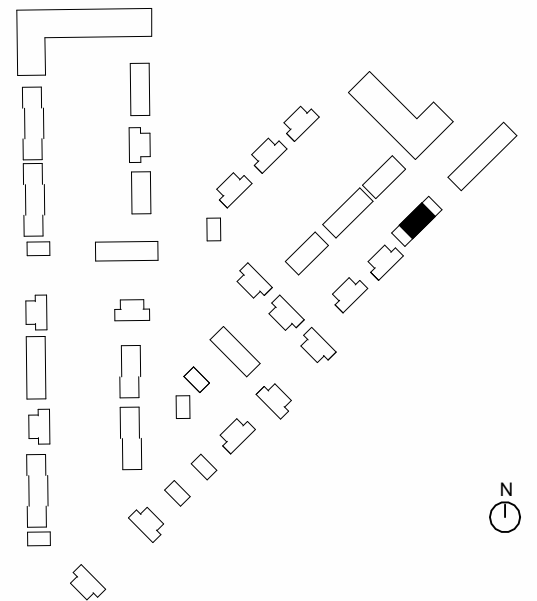

NEST/
POEL
fase 2


Omschrijving
Gevelaanzichten en doorsneden

Onderdeel
Verkooptekening


Bouwnummer(s)
90,91,92

tekeningnummer
VK-090-2


getekend schaal formaat
28-01-2026 1 : 100 A3

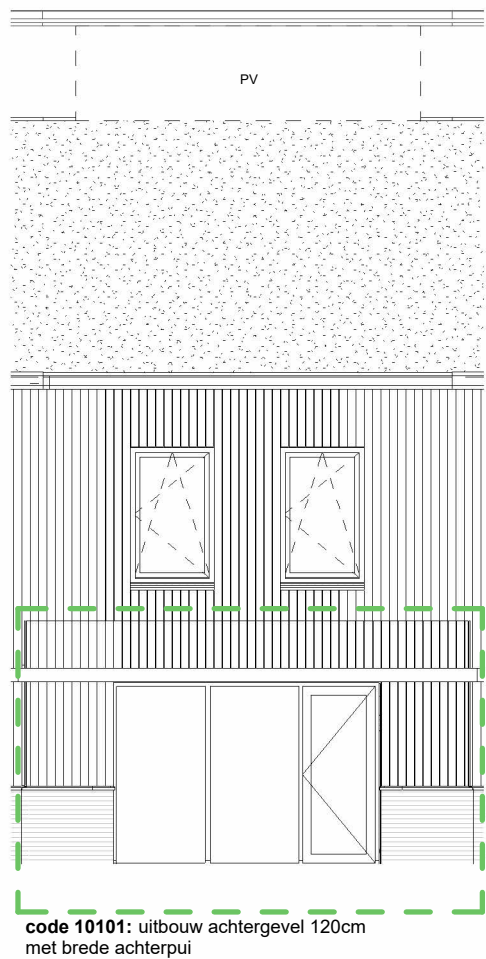


code 10101: uitbouw achtergevel 120cm met brede achterpui

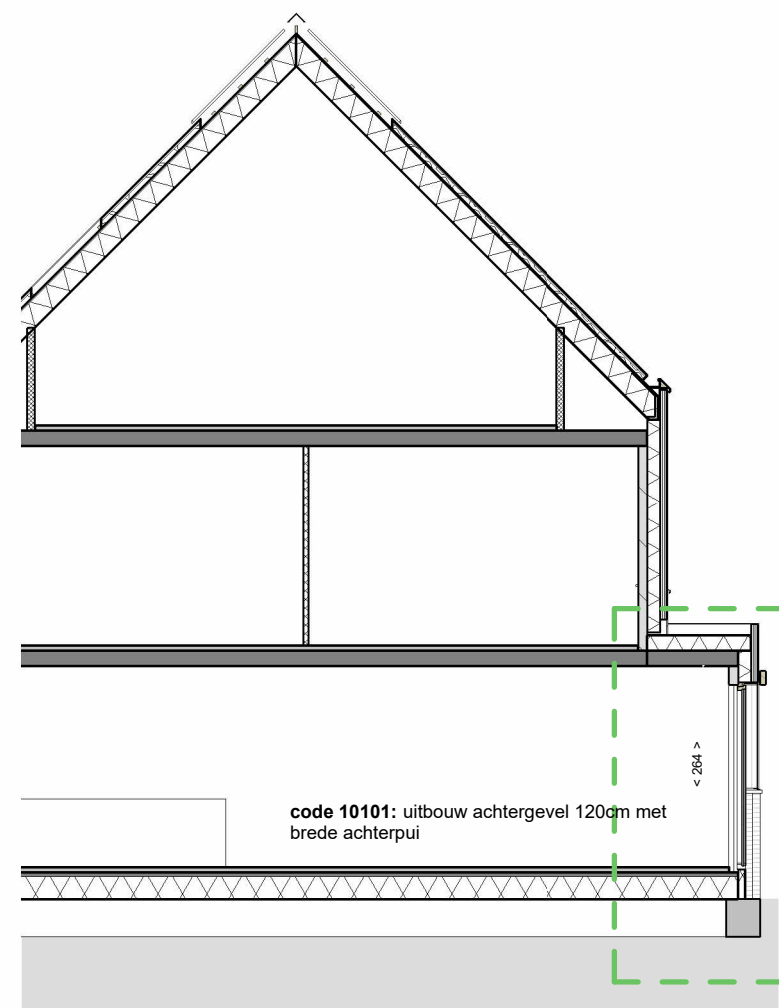

doorsnede

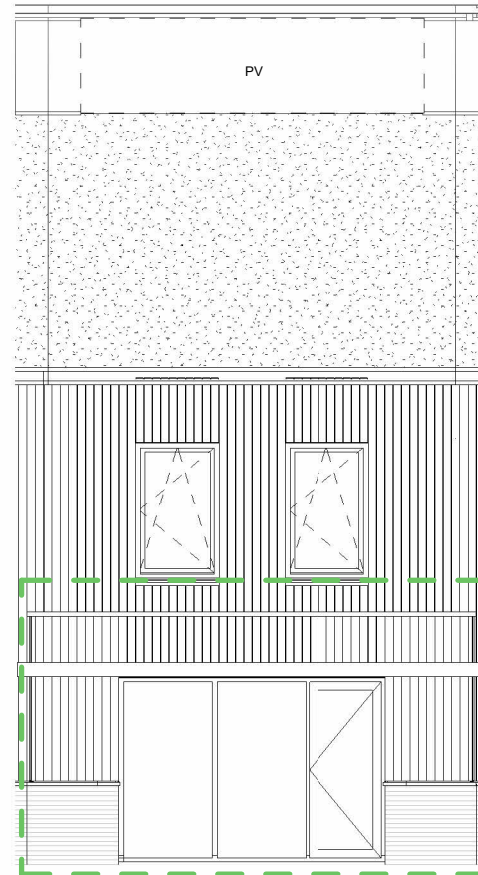

code 10201: uitbouw achtergevel 240cm met brede achterpui

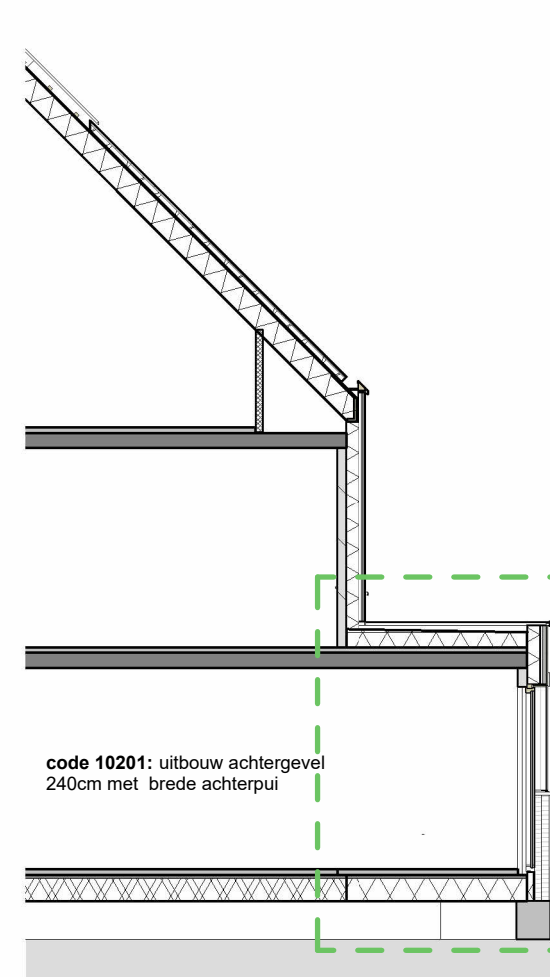


doorsnede

achtergevel

achtergevel


code 10101: uitbouw achtergevel 120cm met brede achterpui

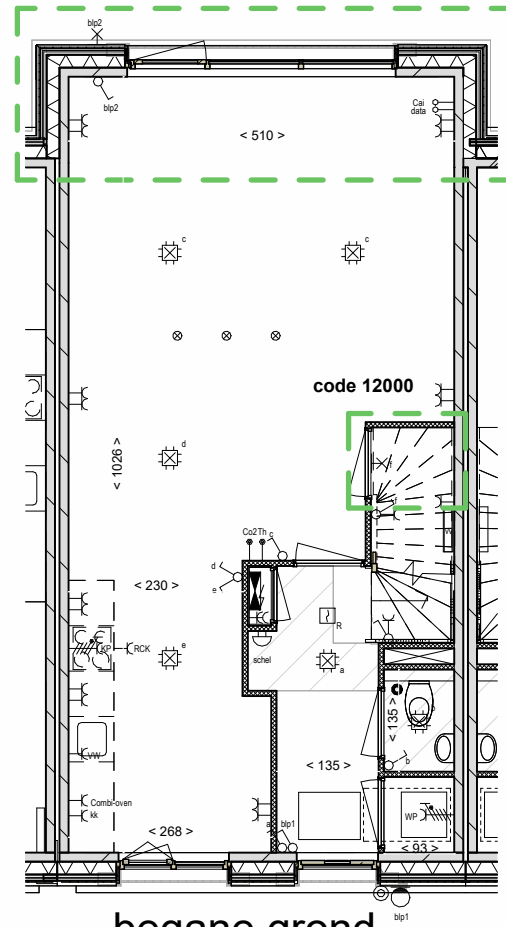


begane grond

code 12000: trapkast in woonkamer

code 10201: uitbouw achtergevel 240cm met brede achterpui

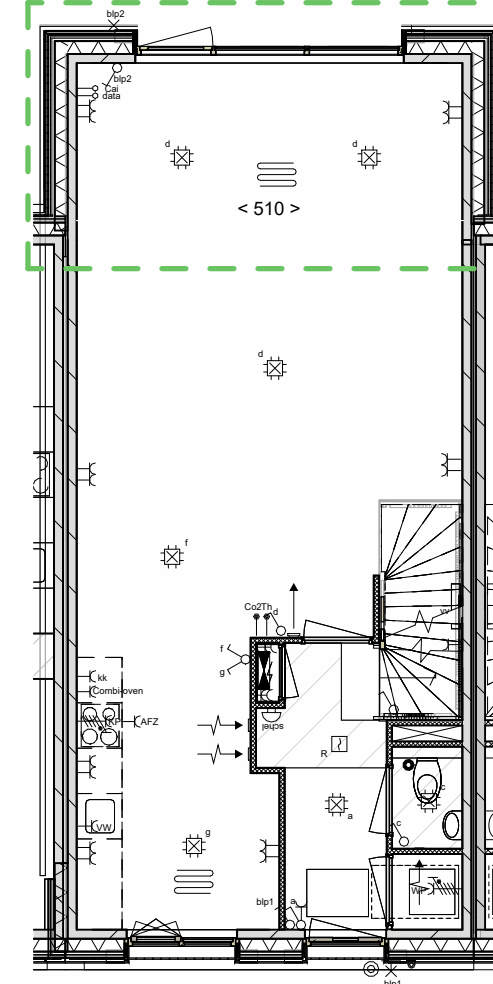

begane grond

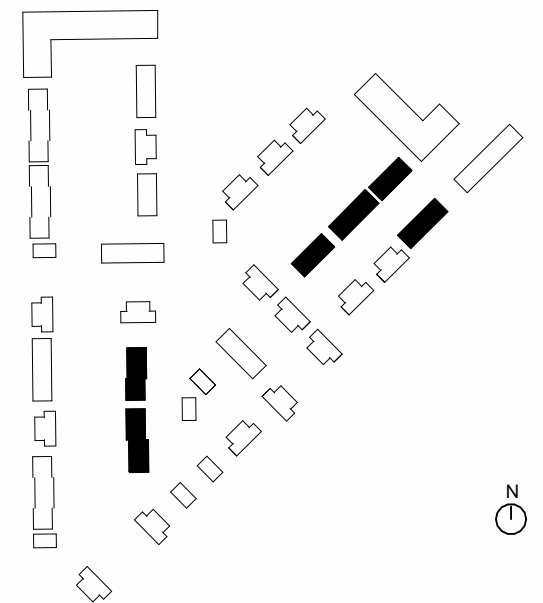


Omschrijving
Kopersopties uitbouw

Onderdeel
Verkooptekening


Bouwnummer(s)
70 t/m 80, 89 t/m 93, 111 t/m 123

tekeningnummer
VK-071-3


getekend schaal
26-03-2025 1 : 100 A3

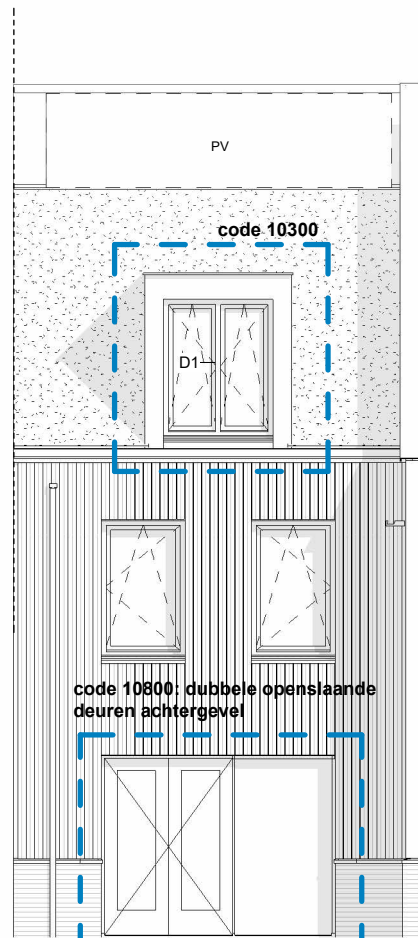


achtergevel

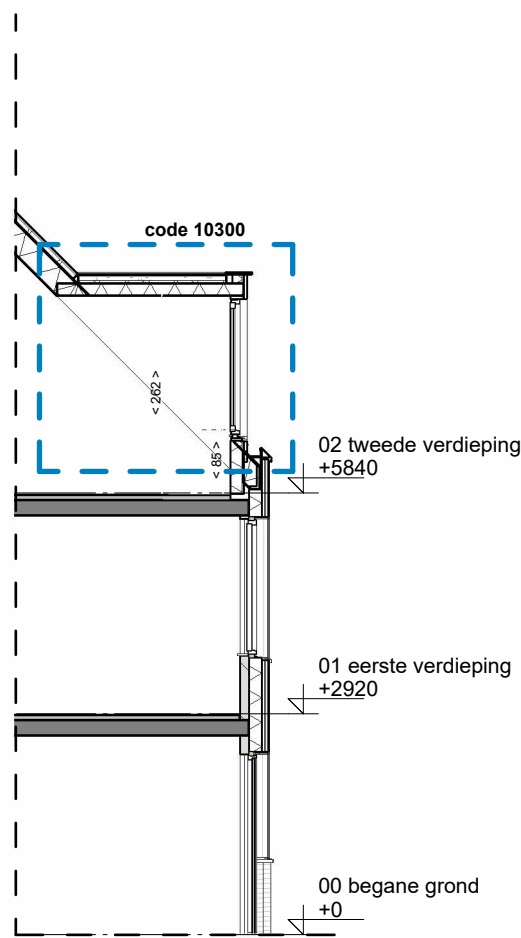


doorsnede

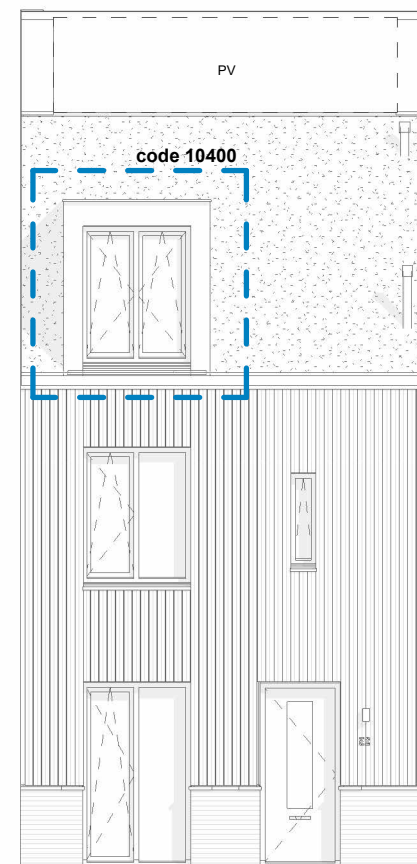


voorgevel

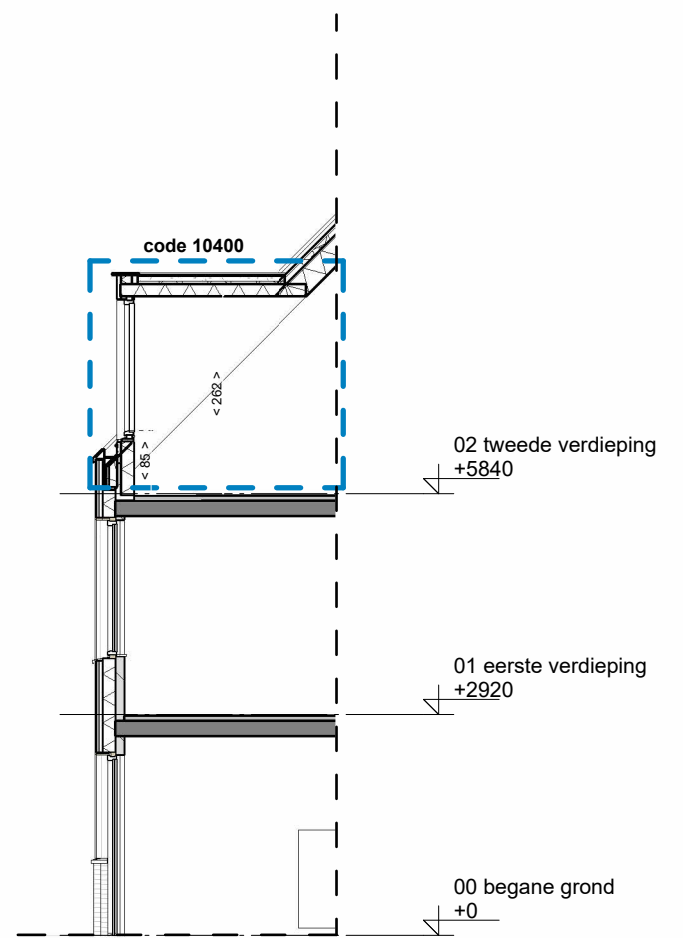


doorsnede

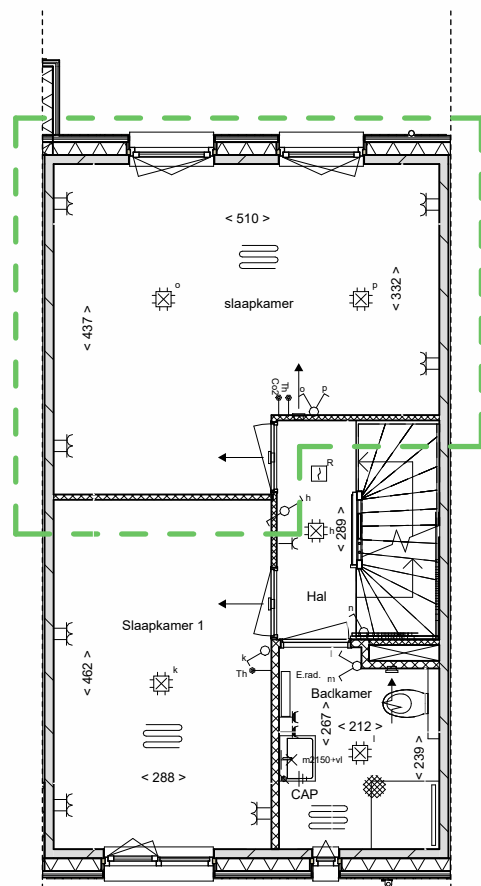


eerste verdieping

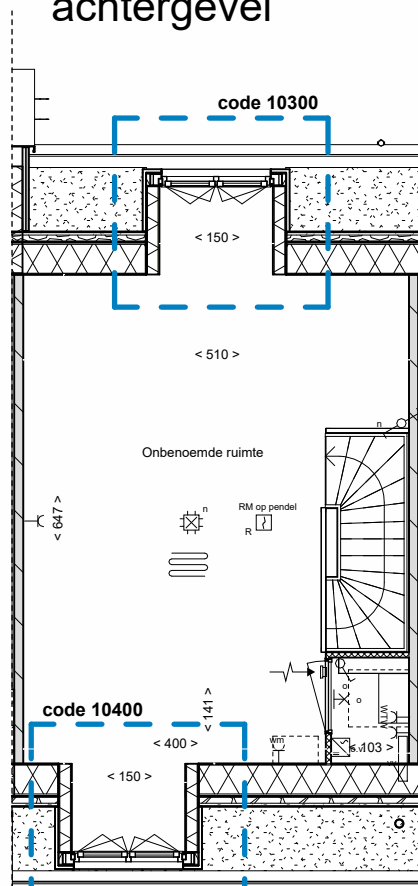

tweede verdieping

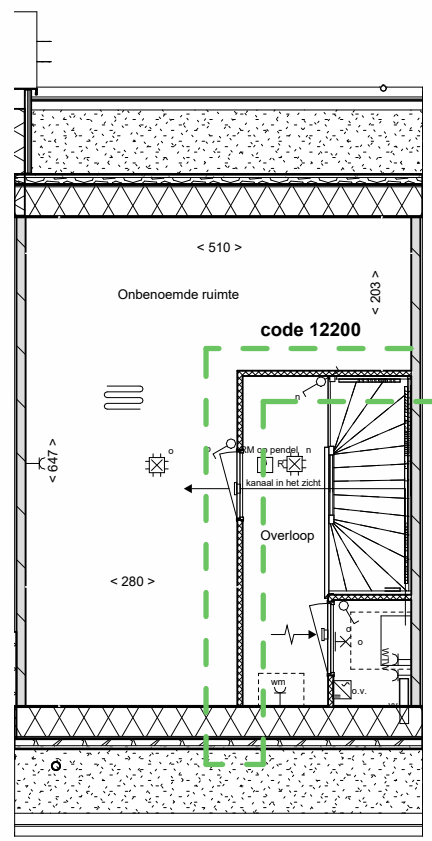


tweede verdieping

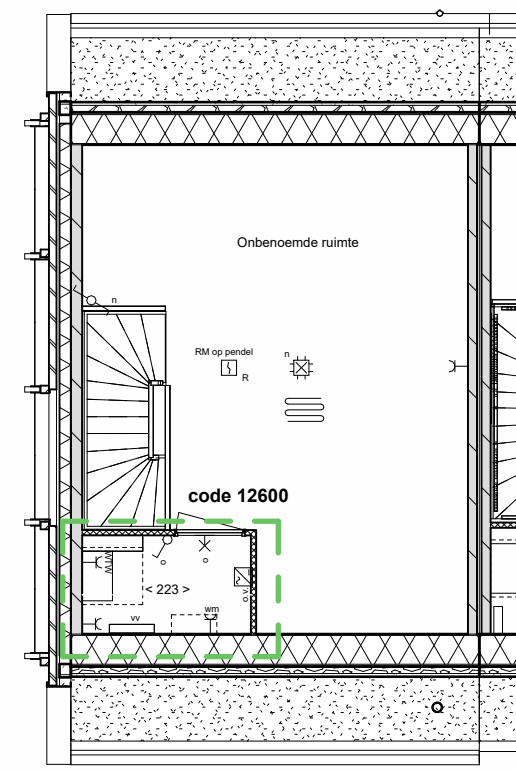

tweede verdieping

NB:
Kopersopties slechts ter indicatie van de extra ruimte en
bijbehorende gevelopeningen; materialisatie van de gevel
(hout of metselwerk, veranda of luifel) wijkt mogelijk af van
uw bouwnummer.

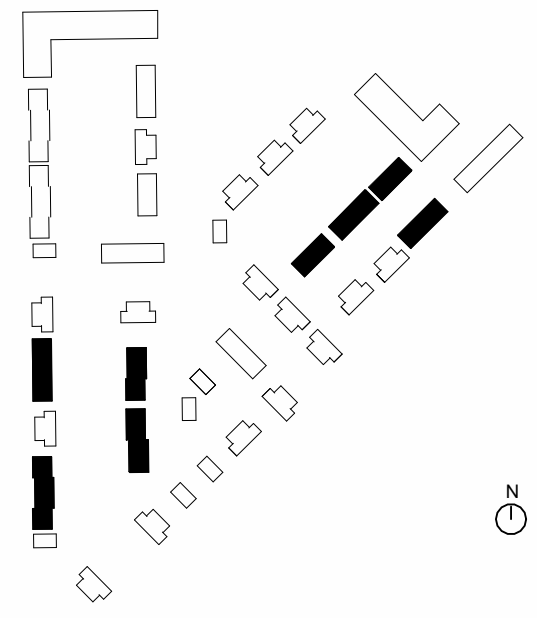

SWANLA
DRIEHOEK
natuurbouwkunst

code 12100: slaapkamers samenvoegen

code 10300: dakkapel achtergevel
code 10400: dakkapel voorgevel

code 12200: zolderindeling

code 12600: grote technische ruimte

Omschrijving
Kopersopties

Onderdeel
Verkooptekening

Bouwnummer(s)
19 t/m 33, 70 t/m 80

tekeningnummer
VK-020-3

getekend
24-09-2024

schaal
1 : 100

formaat
A3