




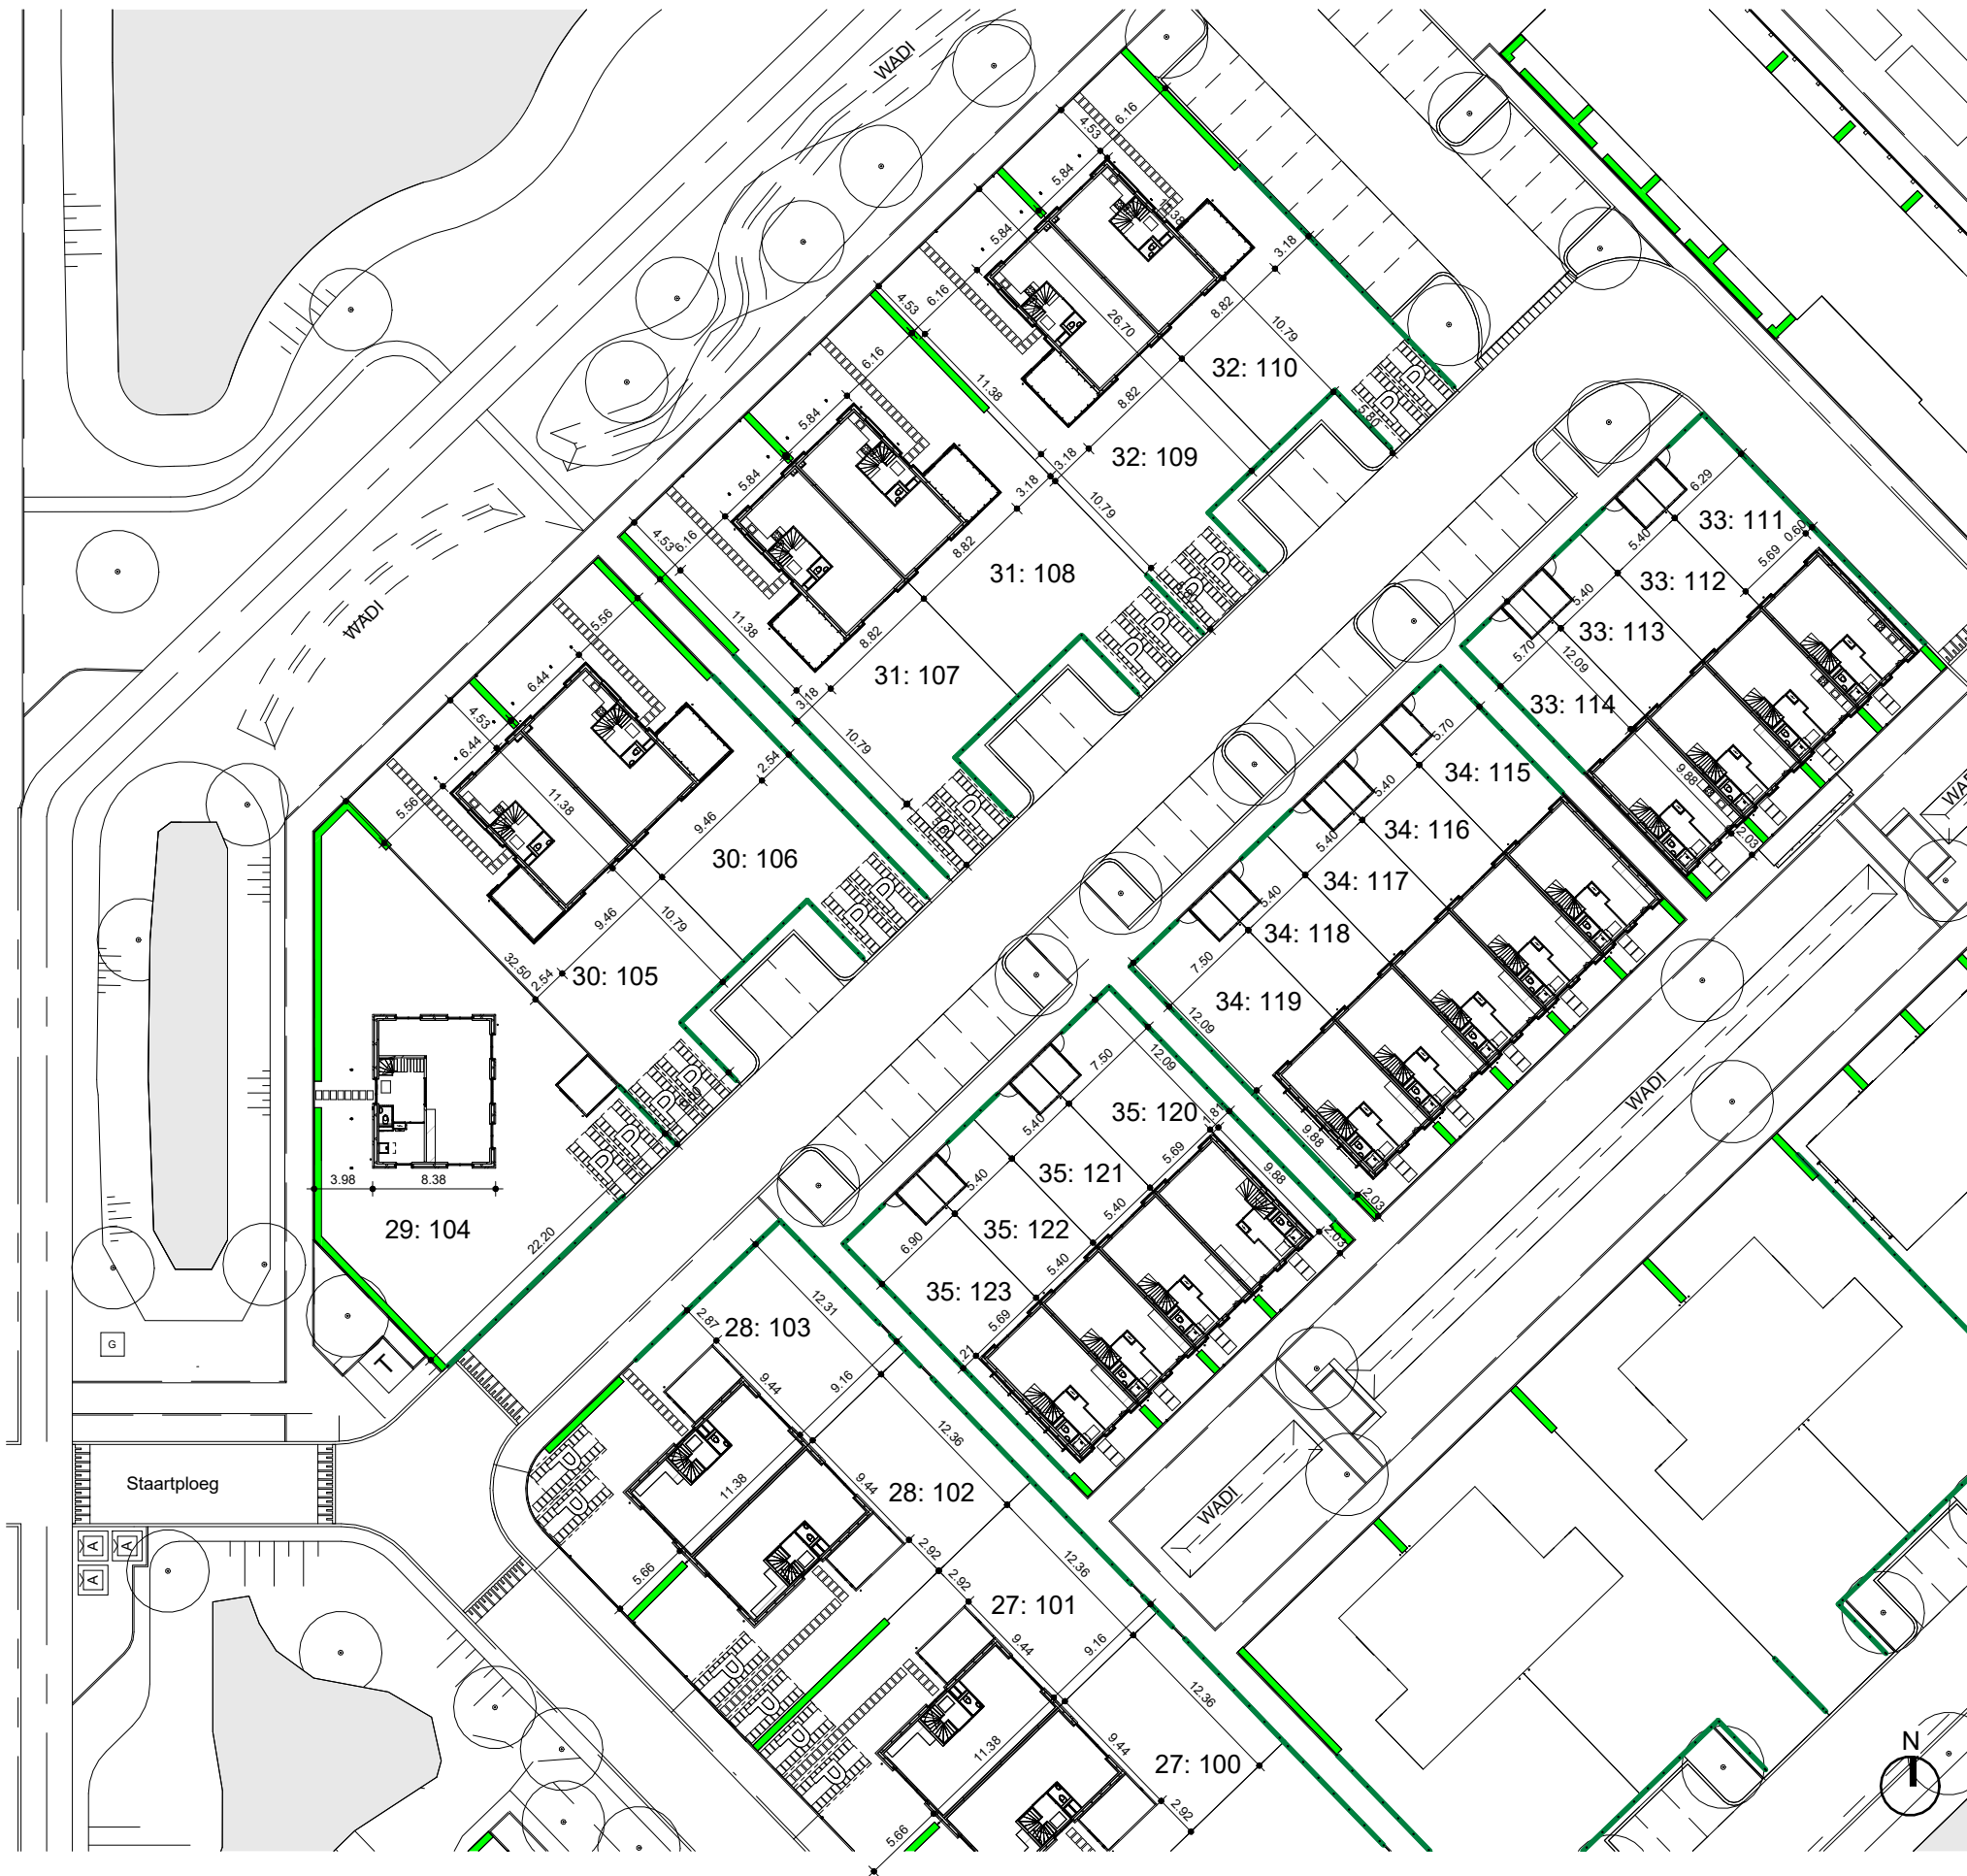

- ▶ Woningentree
- Erfafscheiding: Ligusterhaag hoogte circa 120cm
- Erfafscheiding: Gaashekwerk hoogte circa 180cm met hедера beplanting
- ▵ Toegangspoort tuin
- ▬ Stapstenen beton 40x60cm
- ▬ Parkeerplaats op eigen terrein
- ▭ Container
- T Traforuimte

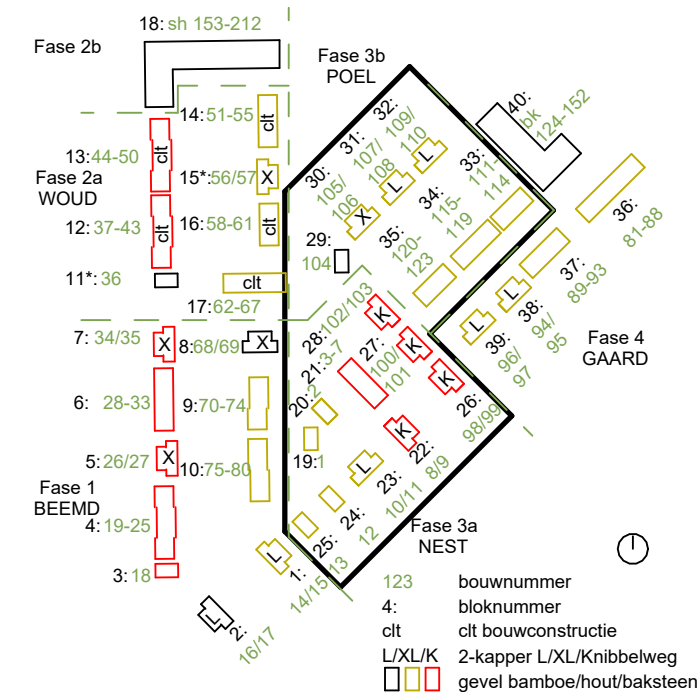

Omschrijving			
Situatie fase 3 N GEEN CONTRACTSTUK			
Onderdeel	tekeningnummer		
Verkooptekening	VK-000-3N-MV		
Bouwnummer(s)	getekend	schaal	formaat
101 t/m 123	24-03-2025	1 : 500	A3

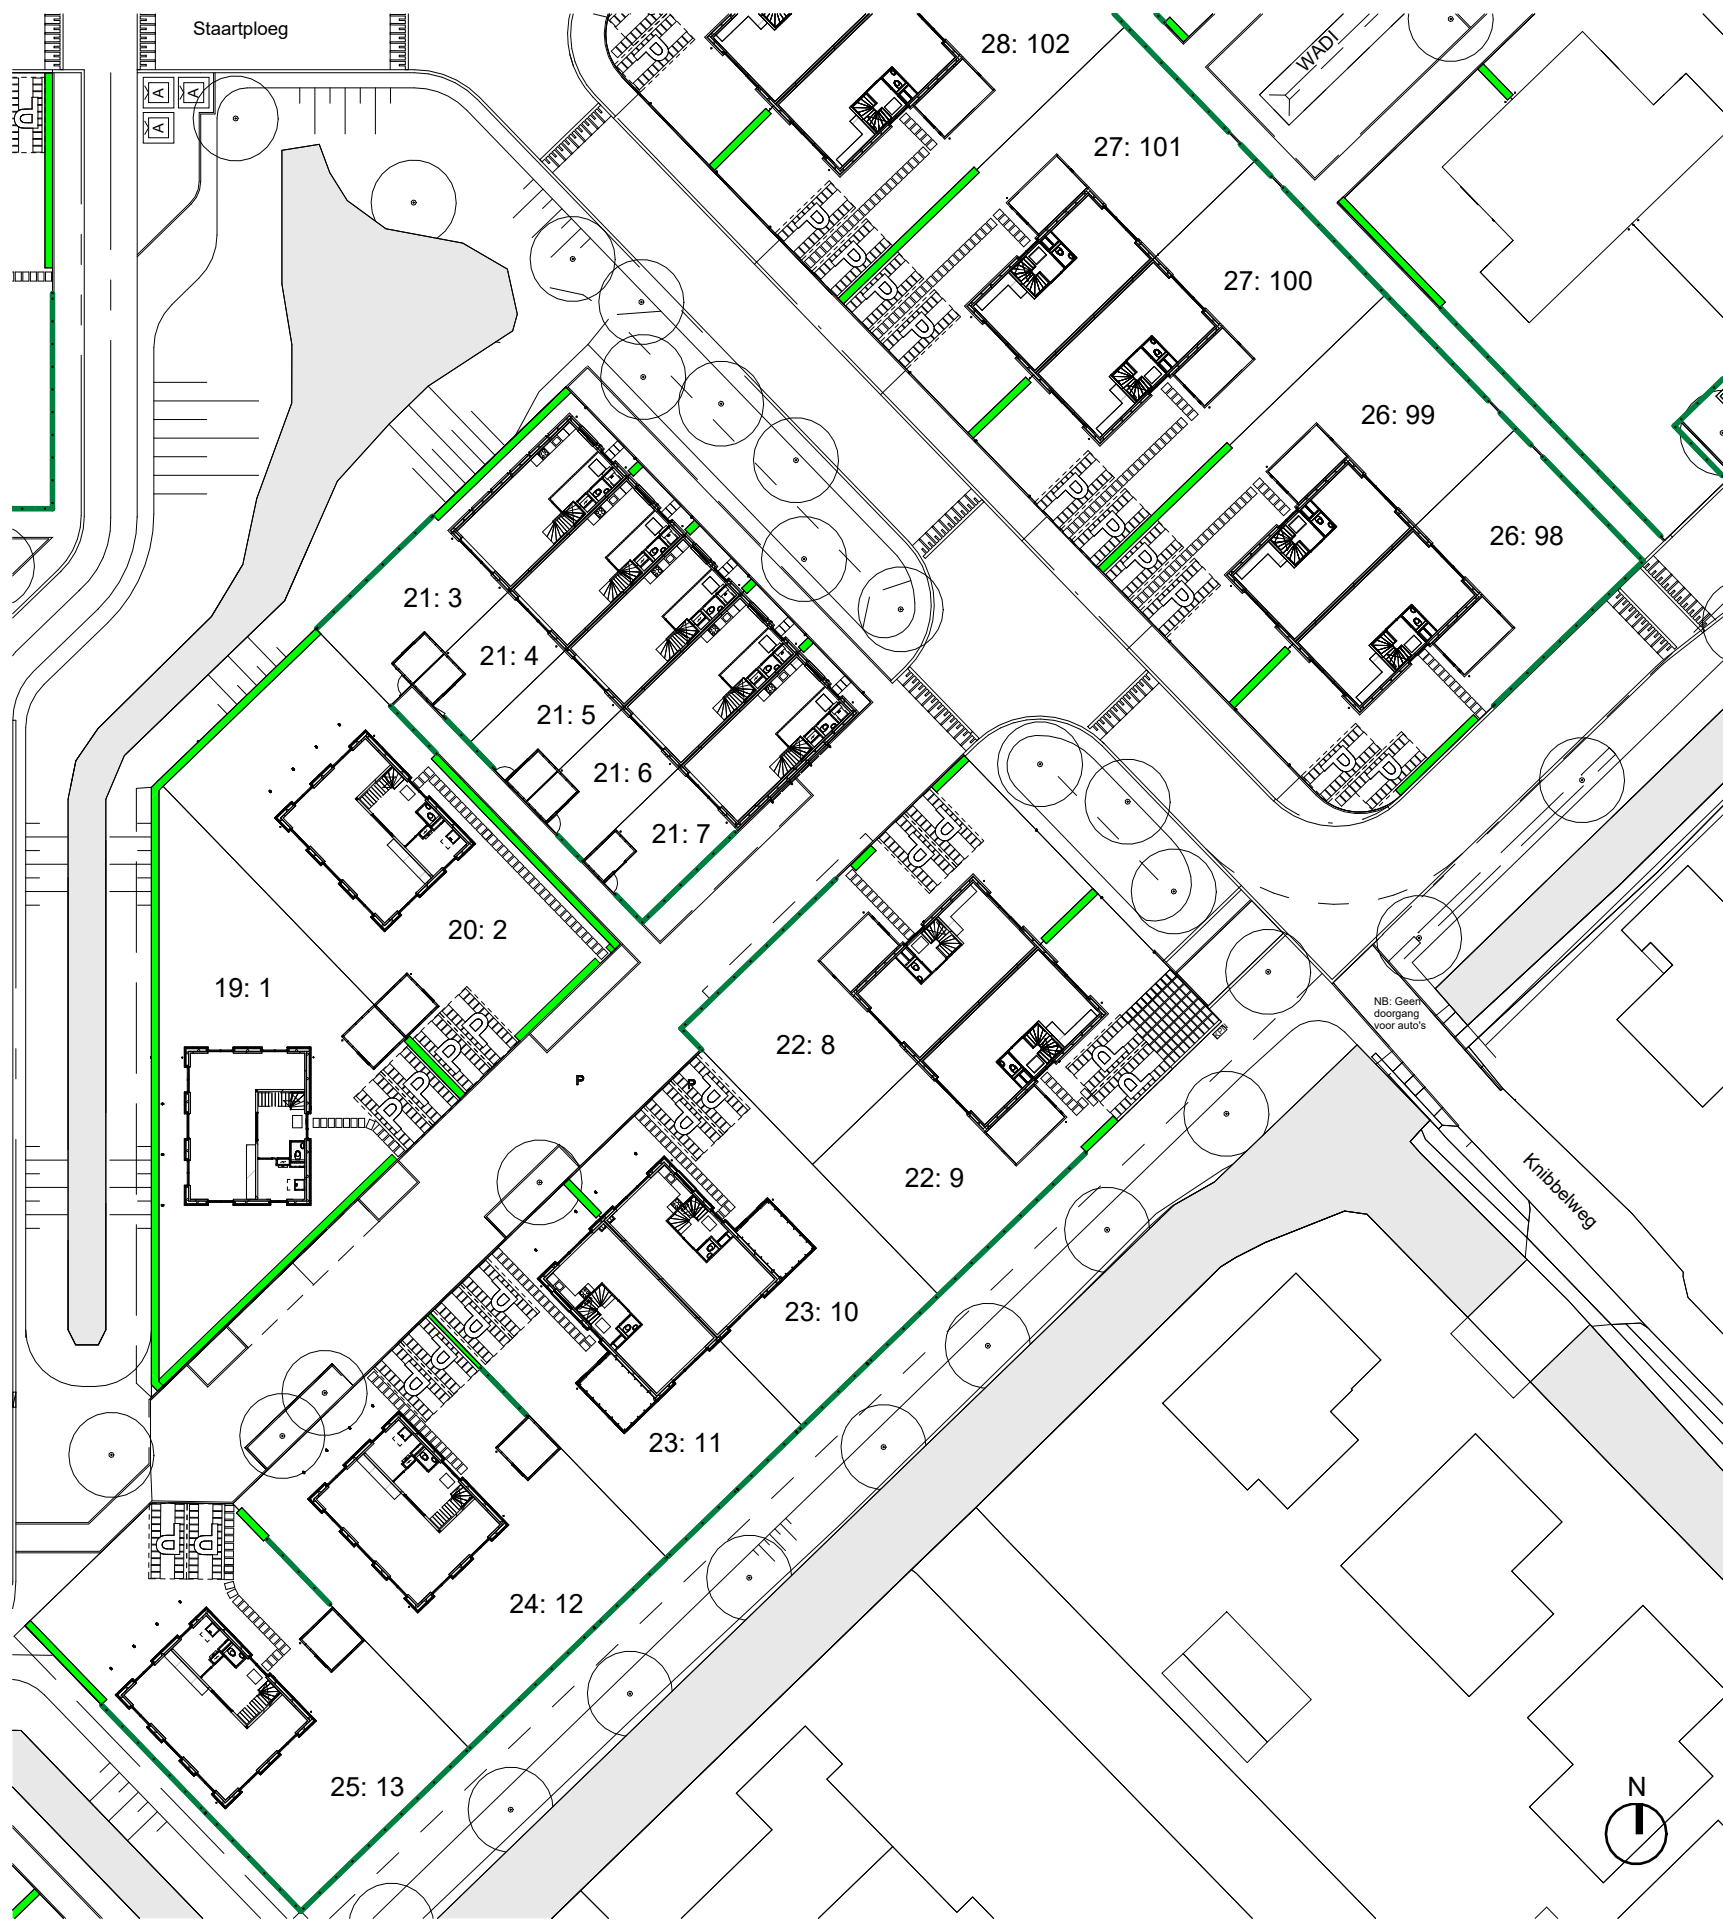

- Woningentree
- Erfafscheiding: Ligusterhaag hoogte circa 120cm
- Erfafscheiding: Gaashekwerk hoogte circa 180cm met hедера beplanting
- Toegangspoort tuin
- Stapstenen beton 40x60cm
- Parkeerplaats op eigen terrein
- Container
- Traforuimte

