



VK Tekeningenlijst fase 3a/3b NEST/POEL					
tekening	Naam	Project Phase	Bouwnummer	datum	status
VK-000-3N	Situatie fase 3 N	VK fase 3a/3b	101 t/m 123	24-03-2025	GEEN CONTRACTSTUK
VK-000-3N-MV	Situatie fase 3 N	VK fase 3a/3b	101 t/m 123	24-03-2025	
VK-000-3Z	Situatie fase 3 Z	VK fase 3a/3b	1 t/m 13 & 98 t/m 101	24-03-2025	
VK-000-3Z-MV	Situatie fase 3 Z	VK fase 3a/3b	1 t/m 13 & 98 t/m 101	24-03-2025	GEEN CONTRACTSTUK
VK-001-1	Plattegronden	VK fase 3a/3b	1	19-03-2025	
VK-001-2	Gevelaanzichten	VK fase 3a/3b	1	19-03-2025	
VK-001-3	Doorsnedes	VK fase 3a/3b	1	19-03-2025	
VK-002-1	Plattegronden	VK fase 3a/3b	2	19-03-2025	
VK-002-2	Gevelaanzichten	VK fase 3a/3b	2	19-03-2025	
VK-002-3	Doorsnedes	VK fase 3a/3b	2	19-03-2025	
VK-003-1	Plattegronden	VK fase 3	3	24-03-2025	
VK-003-2	Gevelaanzichten en doorsneden	VK fase 3	3	24-03-2025	
VK-003-3	Kopersopties	VK fase 3	3 t/m 7	24-03-2025	
VK-003-4	Kopersopties	VK fase 3	3 t/m 7	24-03-2025	
VK-004-1	Plattegronden	VK fase 3	4 t/m 6	24-03-2025	
VK-004-2	Gevelaanzichten en doorsneden	VK fase 3	4 t/m 6	24-03-2025	
VK-007-1	Plattegronden	VK fase 3	7	24-03-2025	
VK-007-2	Gevelaanzichten en doorsneden	VK fase 3	7	24-03-2025	
VK-008-1	Plattegronden	VK fase 3	8,98,100,102	24-03-2025	
VK-008-2	Gevelaanzichten	VK fase 3	8,98,100,102	24-03-2025	
VK-008-3	Doorsnedes	VK fase 3	8,98,100,102	24-03-2025	
VK-008-4	Kopersopties	VK fase 3	8-9, 98-103	24-03-2025	
VK-008-5	Kopersopties	VK fase 3	8-9, 98-103	24-03-2025	
VK-008-6	Kopersopties	VK fase 3	8-9, 98-103	24-03-2025	
VK-009-1	Plattegronden	VK fase 3	9,99,101,103	24-03-2025	
VK-009-2	Gevelaanzichten	VK fase 3	9,99,101,103	24-03-2025	
VK-009-3	Doorsnedes	VK fase 3	9,99,101,103	24-03-2025	
VK-010-1	Plattegronden	VK fase 3	10,108,110	24-03-2025	
VK-010-2	Gevelaanzichten	VK fase 3	10,108,110	24-03-2025	
VK-010-3	Doorsnedes	VK fase 3	10,108,110	24-03-2025	
VK-011-1	Plattegronden	VK fase 3	11,107,109	24-03-2025	
VK-011-2	Gevelaanzichten	VK fase 3	11,107,109	24-03-2025	
VK-011-3	Doorsnedes	VK fase 3	11,107,109	24-03-2025	
VK-012-1	Plattegronden	VK fase 3a/3b	12,13	19-03-2025	
VK-012-2	Gevelaanzichten	VK fase 3a/3b	12,13	19-03-2025	
VK-012-3	Doorsnedes	VK fase 3a/3b	12,13	19-03-2025	
VK-014-4	Optietekeningen	VK fase 1 / 3b	10-11,14-17,107-110	24-09-2024	
VK-014-5	Optietekeningen	VK fase 1 / 3b	10-11,14-17,107-110	24-09-2024	
VK-014-6	Optietekeningen	VK fase 1 / 3b	10-11,14-17,107-110	24-09-2024	
VK-020-3	Kopersopties	VK fase 1/3/4	19t/m33, 70t/m80, 89t/m93, 111t/m123	24-09-2024	
VK-036-4	Optietekening	VK fase 1/2a/3a/3b	1,2,12,13,18,36,104	24-09-2024	
VK-056-4	Optietekeningen	VK fase 1 / 2a / 3a / 3b / 4	26-27,34-35,56-57,68-69,94-97,105-106	24-09-2024	
VK-056-5	Optietekeningen	VK fase 1 / 2a / 3a / 3b / 4	26-27,34-35,56-57,68-69,94-97,105-106	24-09-2024	
VK-056-6	Optietekeningen	VK fase 1 / 3a / 3b / 4	26-27,34-35,56-57,68-69,94-97,105-106	24-09-2024	
VK-071-3	Kopersopties uitbouw	VK fase 1/3/4	70 t/m 80, 89 t/m 93, 111 t/m 123	24-03-2025	
VK-104-1	Plattegronden	VK fase 3a/3b	104	19-03-2025	
VK-104-2	Gevelaanzichten	VK fase 3a/3b	104	19-03-2025	
VK-104-3	Doorsnedes	VK fase 3a/3b	104	19-03-2025	
VK-105-1	Plattegronden	VK fase 3	105	24-03-2025	
VK-105-2	Gevelaanzichten	VK fase 3	105	24-03-2025	
VK-105-3	Doorsnedes	VK fase 3	105	24-03-2025	
VK-106-1	Plattegronden	VK fase 3	106	24-03-2025	
VK-106-2	Gevelaanzichten	VK fase 3	106	24-03-2025	
VK-106-3	Doorsnedes	VK fase 3	106	24-03-2025	
VK-111-1	Plattegronden	VK fase 3	111	24-03-2025	
VK-111-2	Gevelaanzichten en doorsneden	VK fase 3	111	24-03-2025	
VK-112-1	Plattegronden	VK fase 3/4	90,91,92,112,113,116,117,118,121,122	24-03-2025	
VK-112-2	Gevelaanzichten en doorsneden	VK fase 3/4	90,91,92,112,113,116,117,118,121,122	24-03-2025	
VK-114-1	Plattegronden	VK fase 3	114	24-03-2025	
VK-114-2	Gevelaanzichten en doorsneden	VK fase 3	114	24-03-2025	
VK-115-1	Plattegronden	VK fase 3	115	24-03-2025	
VK-115-2	Gevelaanzichten en doorsneden	VK fase 3	115	24-03-2025	
VK-119-1	Plattegronden	VK fase 3	119	24-03-2025	
VK-119-2	Gevelaanzichten en doorsneden	VK fase 3	119	24-03-2025	
VK-120-1	Plattegronden	VK fase 3	120	24-03-2025	
VK-120-2	Gevelaanzichten en doorsneden	VK fase 3	120	24-03-2025	
VK-123-1	Plattegronden	VK fase 3	123	24-03-2025	
VK-123-2	Gevelaanzichten en doorsneden	VK fase 3	123	24-03-2025	
VK-BG-100	Buitenbergingen	VK fase 1/2a/3a/3b/4	001 t/m 123	19-03-2025	

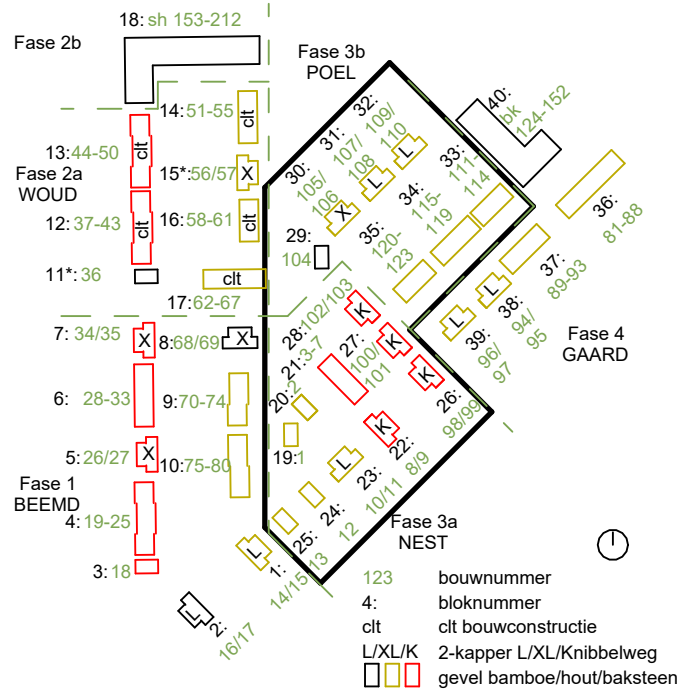


Omschrijving
Tekeningenlijst VK fase 3a/3b


Onderdeel	tekeningnummer		
Verkooptekening	VK-000-3		
Bouwnummer(s)	getekend	schaal	formaat
1 t/m 13 & 98 t/m 123	24-03-2025		A3

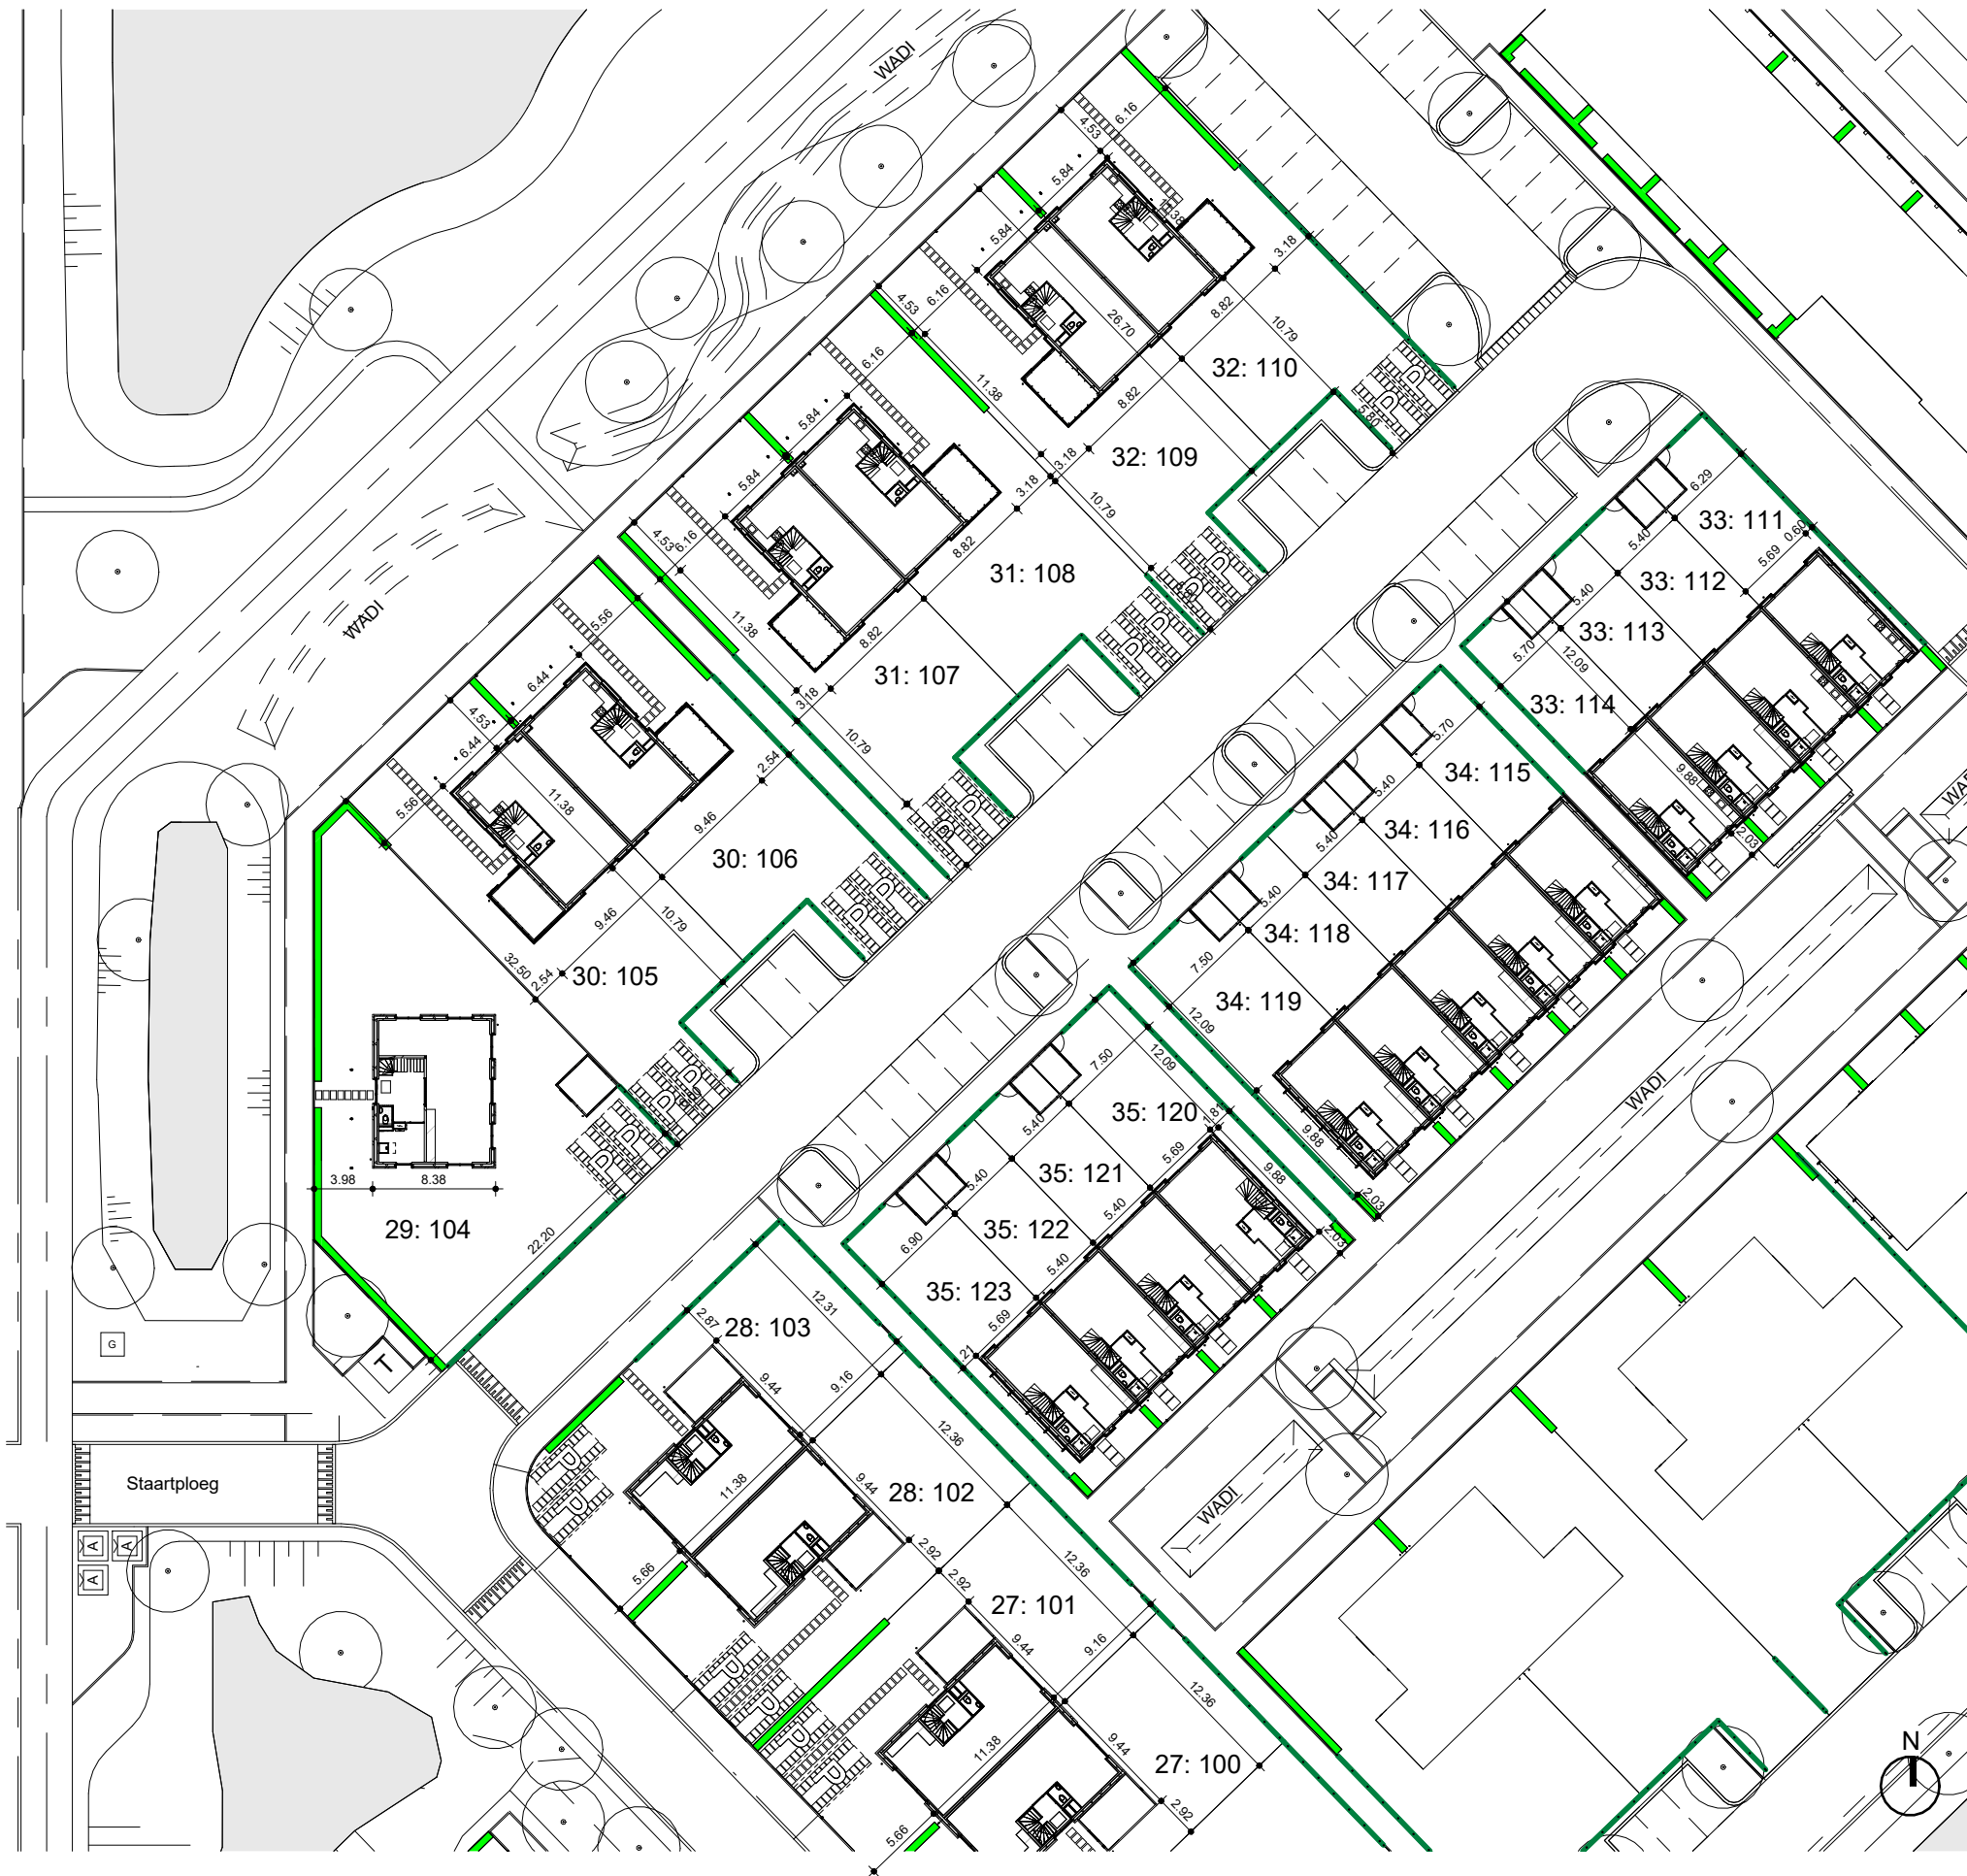


- Woningentree
- Erfafscheiding: Ligusterhaag hoogte circa 120cm
- Erfafscheiding: Gaashekwerk hoogte circa 180cm met hедера beplanting
- Toegangspoort tuin
- Stapstenen beton 40x60cm
- Parkeerplaats op eigen terrein
- Container
- Traforuimte

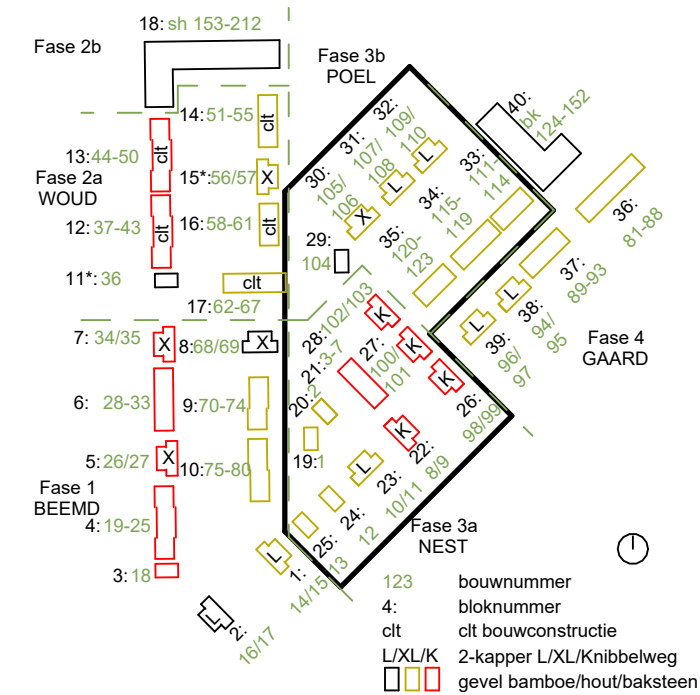


Omschrijving			
Situatie fase 3 N GEEN CONTRACTSTUK			
Onderdeel	tekeningnummer		
Verkooptekening	VK-000-3N-MV		
Bouwnummer(s)	getekend	schaal	formaat
101 t/m 123	24-03-2025	1 : 500	A3

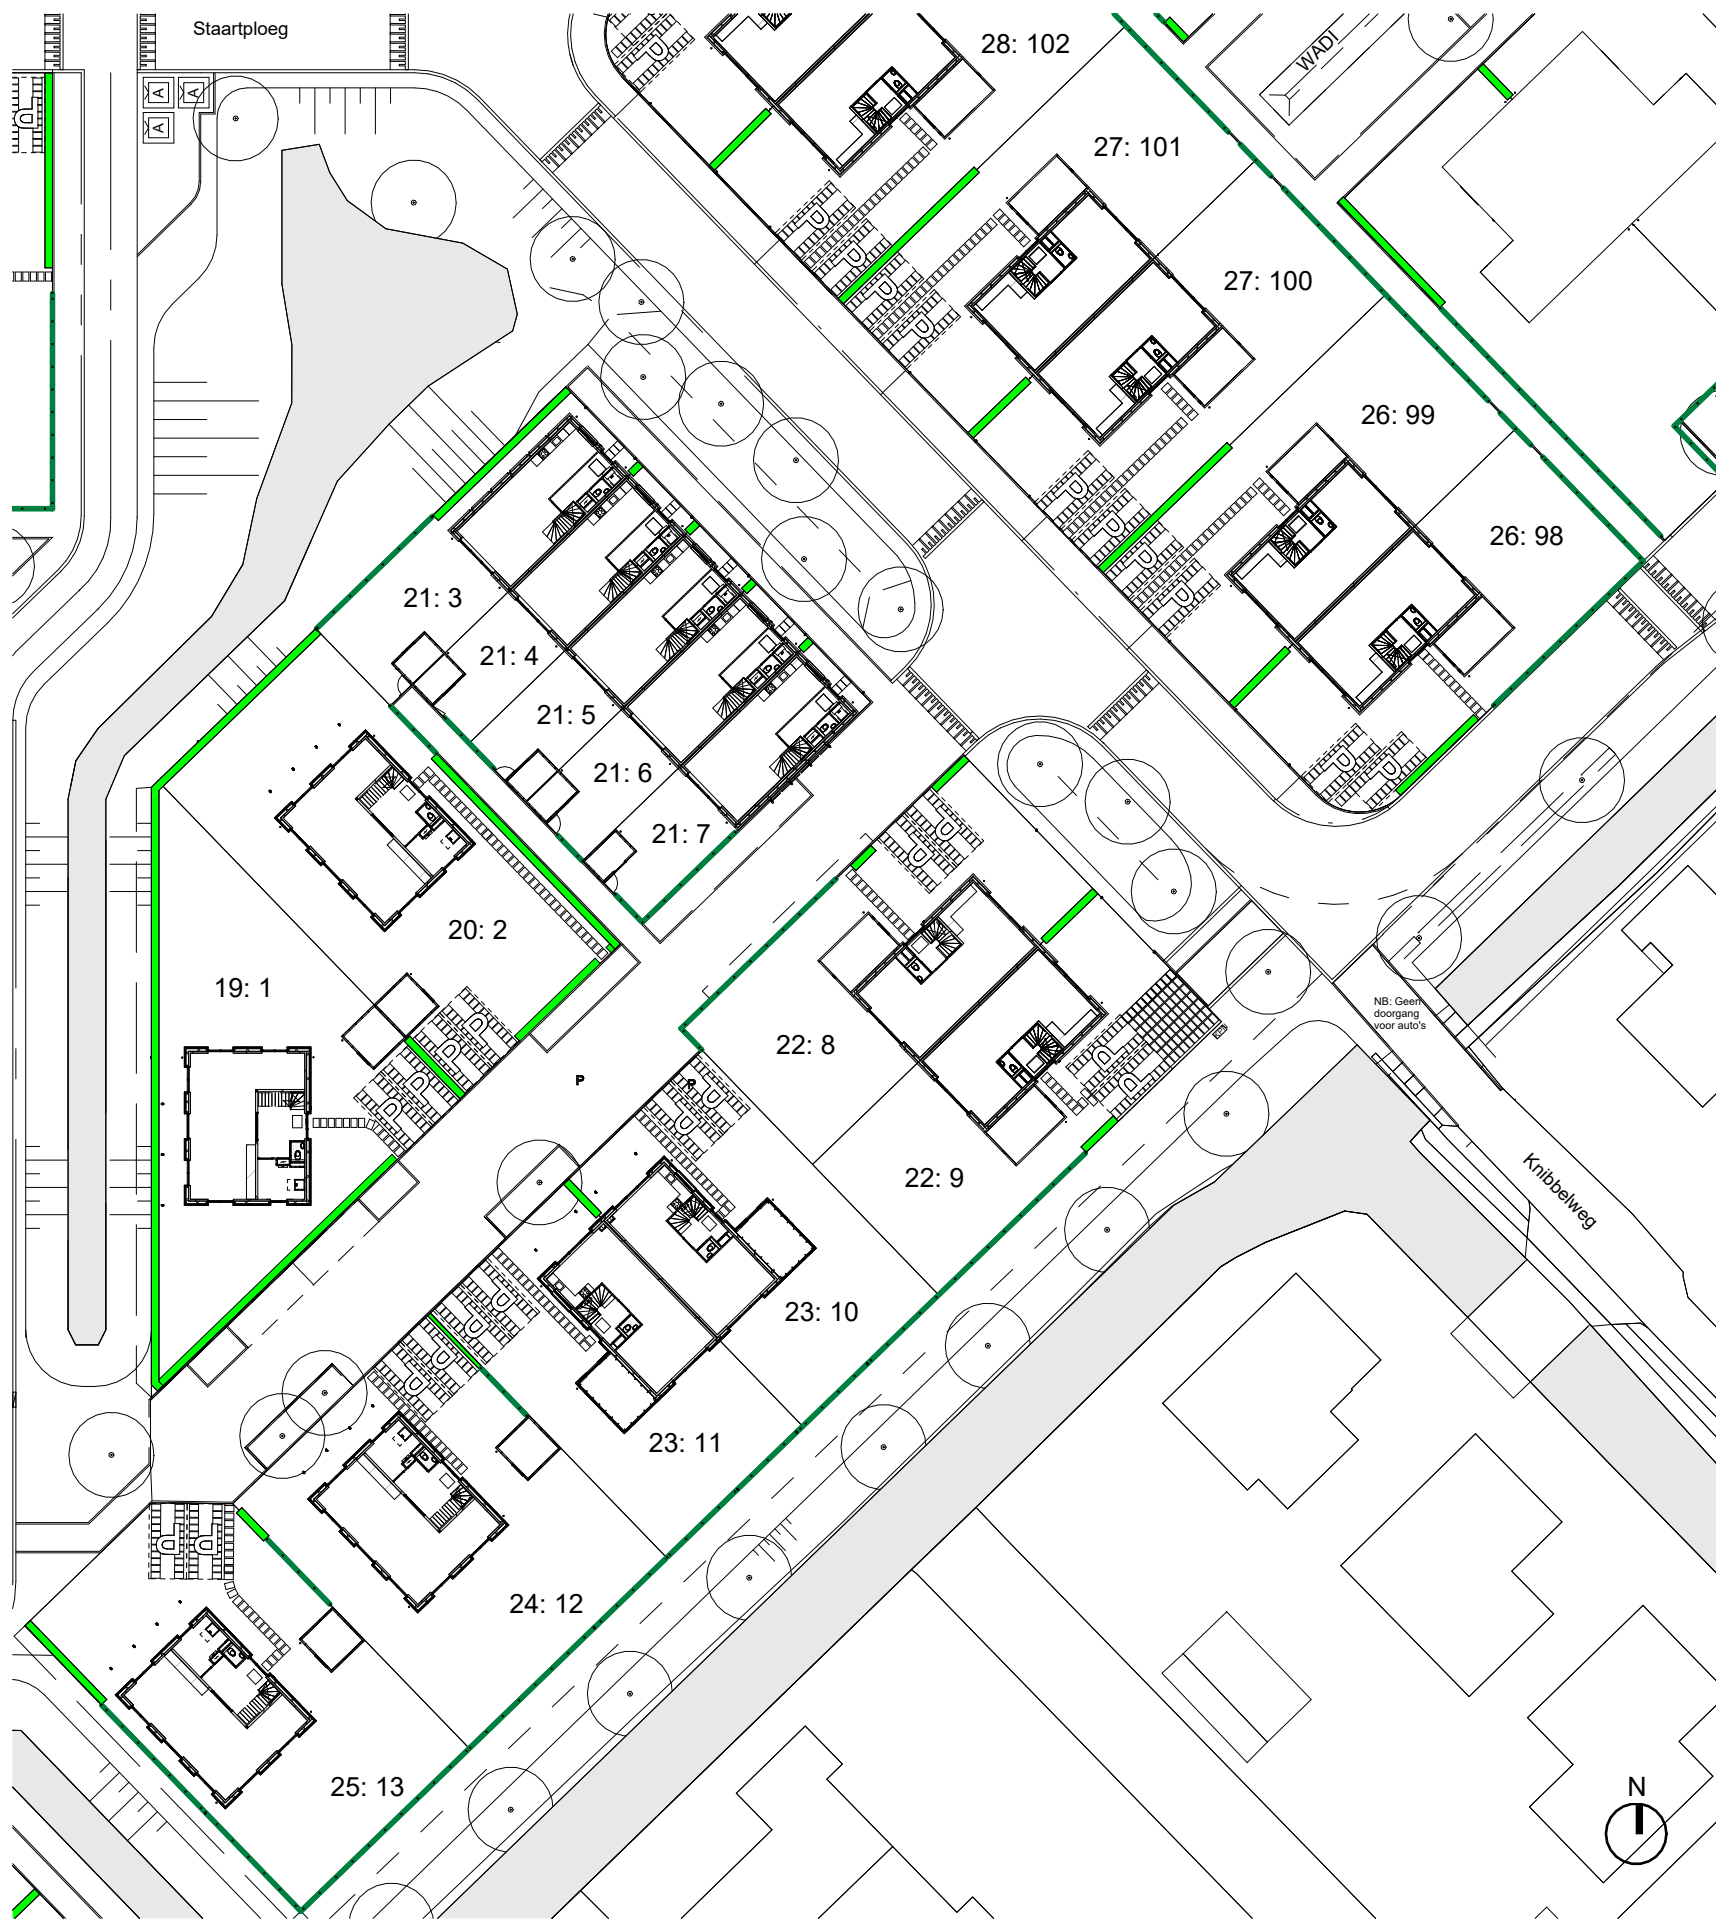


- ▶ Woningentree
- Erfafscheiding: Ligusterhaag hoogte circa 120cm
- Erfafscheiding: Gaashekwerk hoogte circa 180cm met hедера beplanting
- △ Toegangspoort tuin
- ▤ Stapstenen beton 40x60cm
- ▤ Parkeerplaats op eigen terrein
- ◻ Container
- T Traforuimte

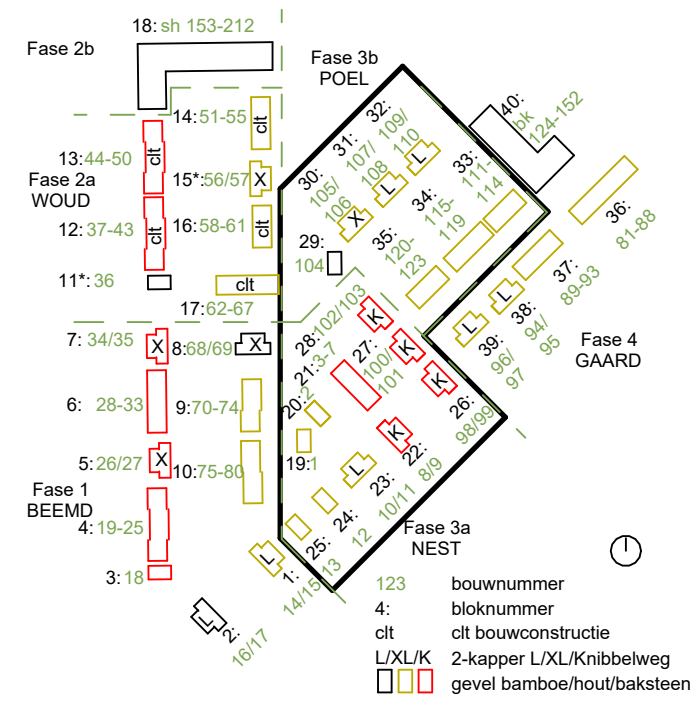

Omschrijving			
Situatie fase 3 Z			
Onderdeel	tekeningnummer		
Verkooptekening	VK-000-3Z		
Bouwnummer(s)	getekend	schaal	formaat
1 t/m 13 & 98 t/m 101	24-03-2025	1 : 500	A3

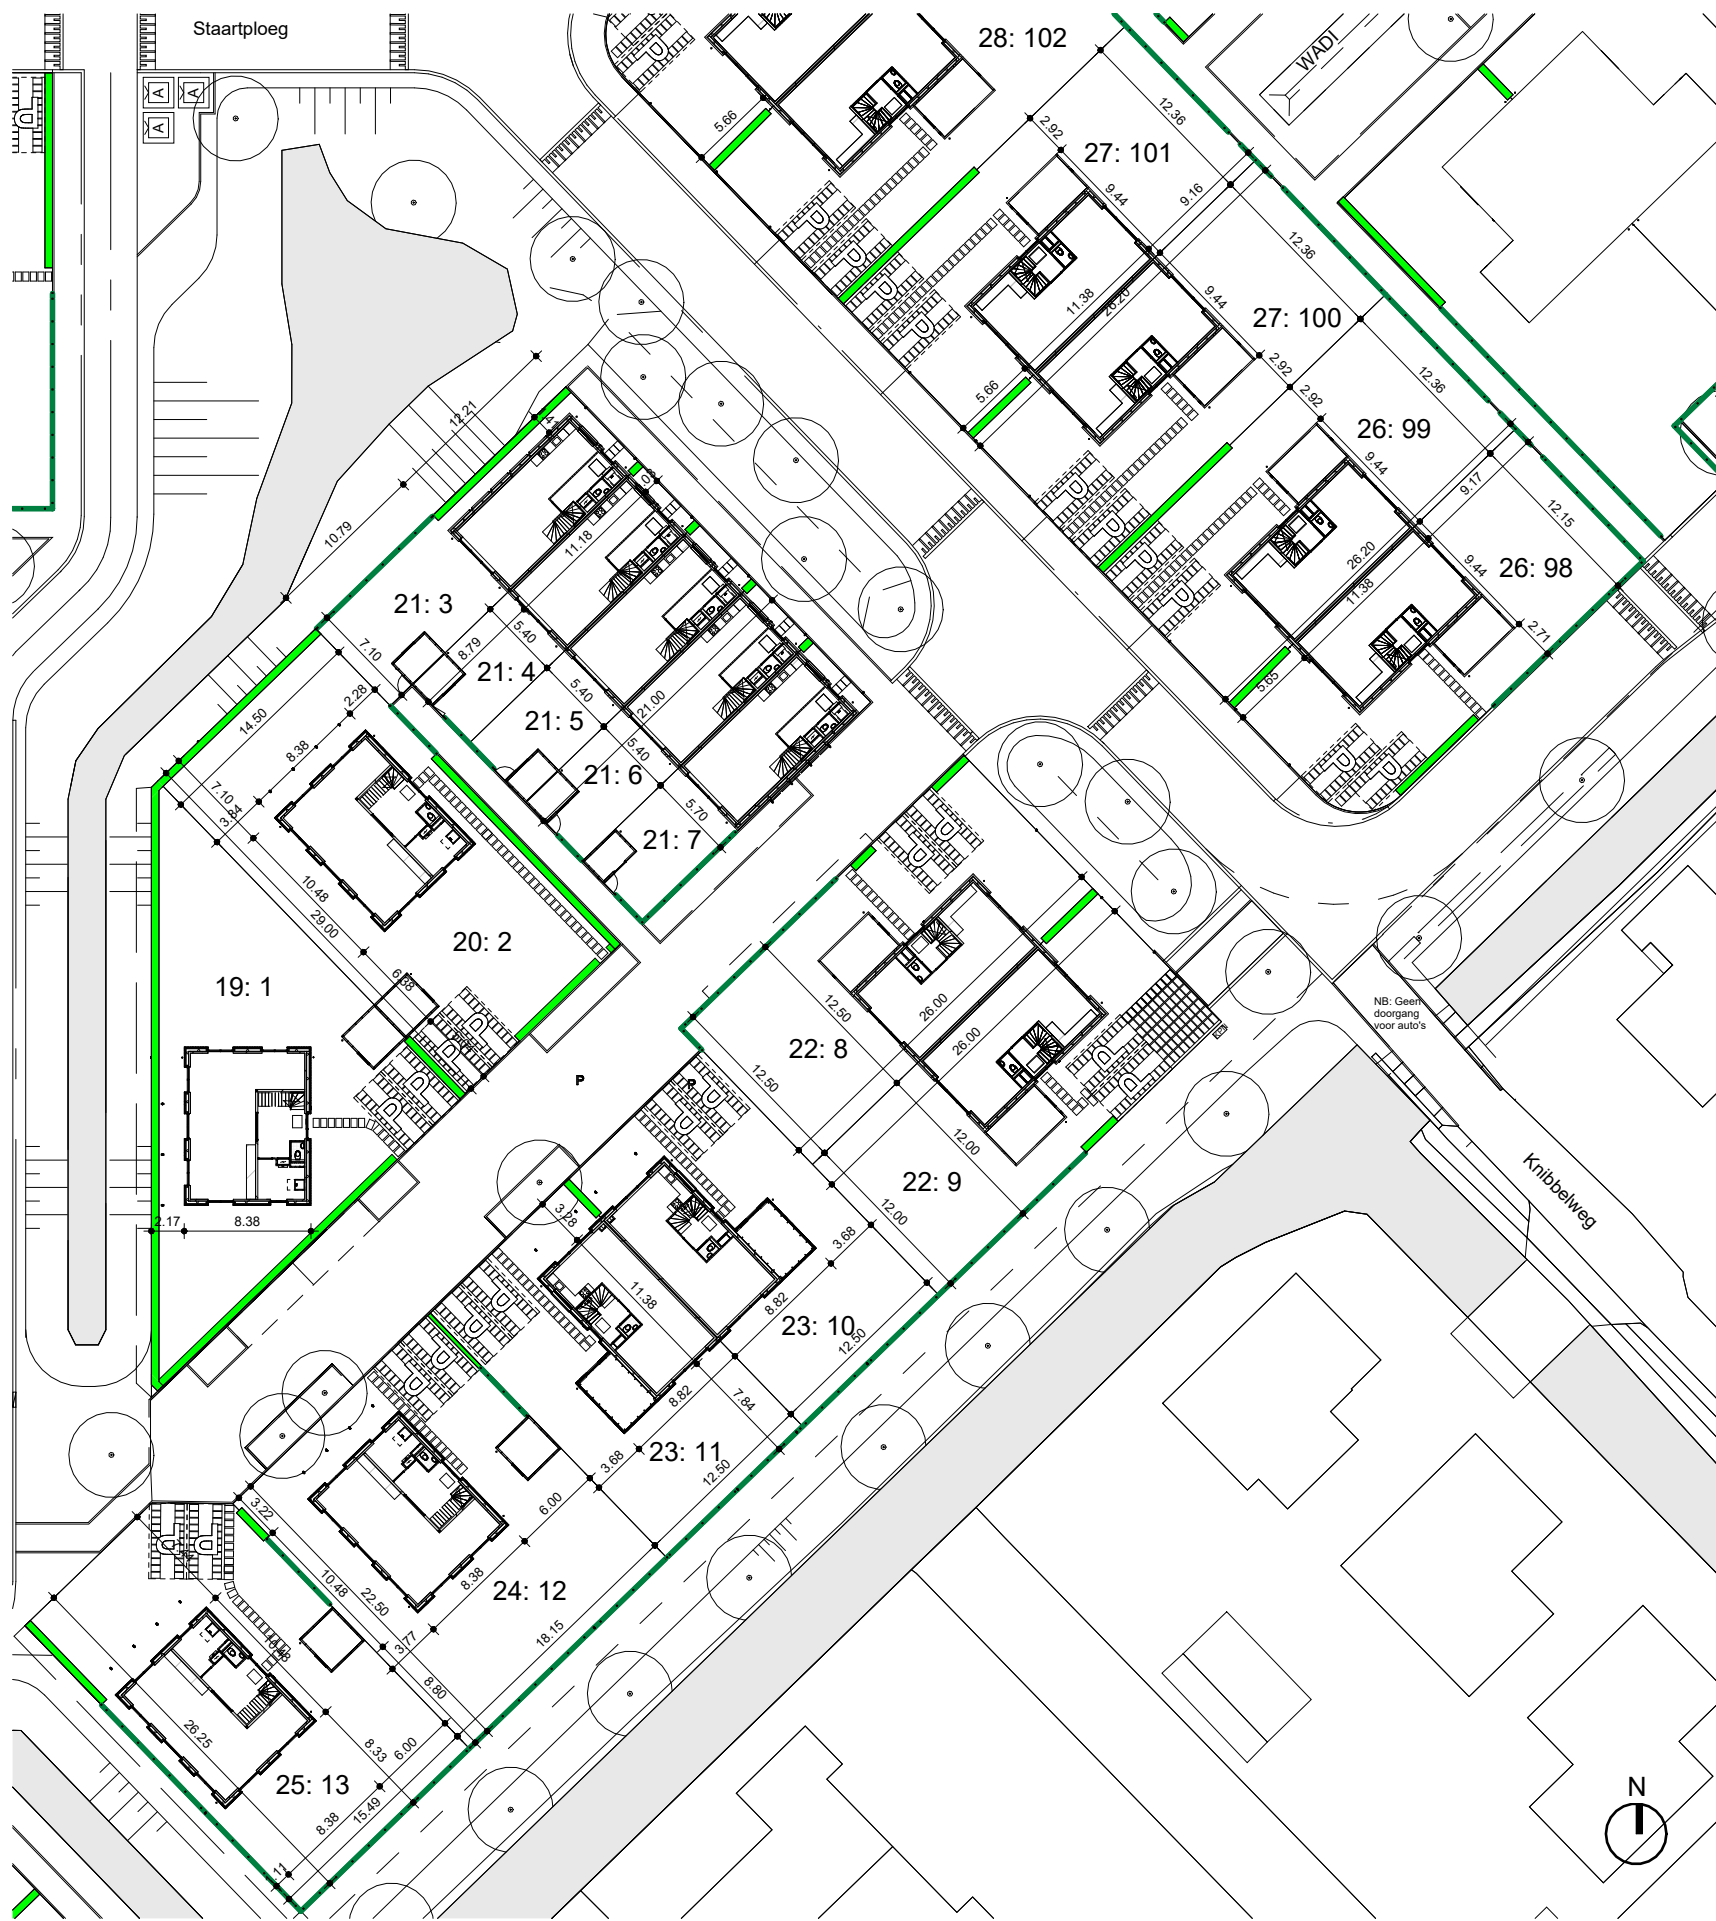

- ▶ Woningentree
- Erfafscheiding: Ligusterhaag hoogte circa 120cm
- Erfafscheiding: Gaashekwerk hoogte circa 180cm met hедера beplanting
- △ Toegangspoort tuin
- ▤ Stapstenen beton 40x60cm
- ▤ Parkeerplaats op eigen terrein
- ◻ Container
- T Traforuimte

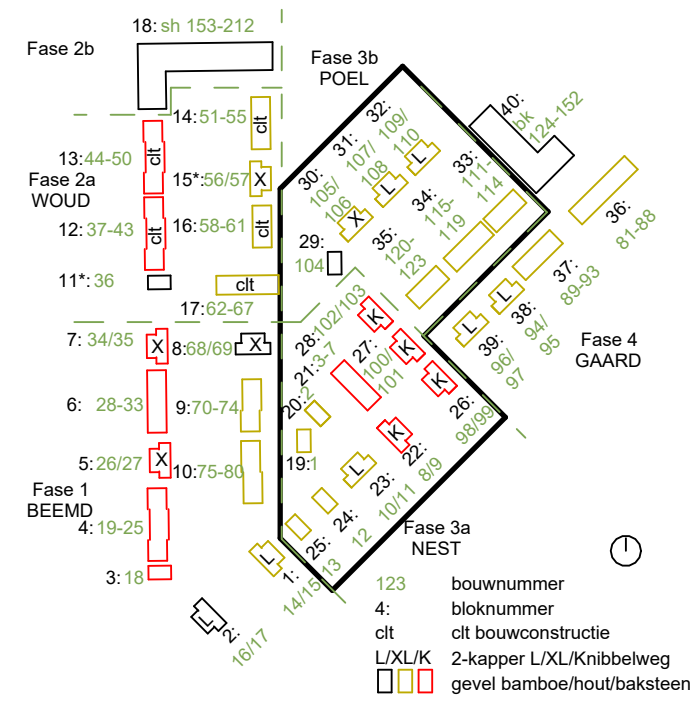

Omschrijving			
Situatie fase 3 Z GEEN CONTRACTSTUK			
Onderdeel	tekeningnummer		
Verkooptekening	VK-000-3Z-MV		
Bouwnummer(s)	getekend	schaal	formaat
1 t/m 13 & 98 t/m 101	24-03-2025	1 : 500	A3